



Commission d'évaluation - Phase Conception : évaluée le 26/03/2026  
 Commission d'évaluation - Phase Réalisation : non évaluée à ce jour  
 Commission d'évaluation - Phase Usage : non évaluée à ce jour

# CIRAD EcoSite – Bâtiment 3 rénové Montferrier-sur-Lez (34)

USA G2  
 non évaluée à ce jour

REALISATION  
 non évaluée à ce jour

**CIRAD EcoSite Bat 3 rénové  
 Montferrier-sur-Lez  
 Hérault (34)**  
 Phase d'évaluation : **Conception**  
 Prérequis : **Argent**  
 Version référentiel : **V3.32**  
 Grille : **Tertiaire**  
 Type de travaux : **Réhabilitation**  
 Points hors bonus : 71 points

Accompagnateur BDO :  
 Laurent FARAVEL, PLUS DE VERT  
 Dernière mise à jour :  
 27/03/2026



Maître d'ouvrage	Architecte	BE Technique	Accompagnateur BDO / AMO QEB
CIRAD	JAQ mandataire NAS architecte associé	OTEIS	Laurent FARAVEL  concepteurs d'un monde durable

Crédit images : JAQ Architectes  
 et NAS Architecture

# Les intervenants

- Maitrise d'ouvrage :

- Arthur GOUBET, Directeur technique
- Amélie VERNAY, Responsable Patrimoine et Grands projets



- Maitrise d'œuvre :

- Pablo PRADILLON, Chargé de projet
- Guillaume BALLAST, Associé
- Kevin RENARD, Chef de projet, OTEIS
- Anaël CHAMPAY, Directrice OTEIS Toulouse



- AMO BDO Accompagnateur :

- Laurent FARAVEL, Gérant



- AMO général :

- José FERNANDEZ, Président



CIRAD EcoSite Bat 3 rénové  
Montferrier-sur-Lez  
Hérault (34)

Phase d'évaluation : **Conception**

Prérequis : **Argent**

Version référentiel : **V3.32**

Grille : **Tertiaire**

Type de travaux : **Réhabilitation**

Points hors bonus : 71 points

Accompagnateur BDO :

Laurent FARAVEL, PLUS DE VERT

Dernière mise à jour :  
27/03/2026






CONCEPTION

ARGENT

REALISATION

non évaluée à ce jour

USA G2

non évaluée à ce jour

# Le CIRAD

Le Cirad est l'organisme français de recherche agronomique et de coopération internationale pour le développement durable des régions tropicales et méditerranéennes.

Sa mission est de contribuer à la résilience des agricultures, des systèmes alimentaires et des forêts pour un monde plus durable et solidaire.

6 thématiques de recherche prioritaires :

**Approches territoriales**



**Biodiversité**



**Changement climatique**



**Systèmes alimentaires**



**Transitions agroécologiques**



**Une seule santé (One Health)**



CIRAD EcoSite Bat 3 rénové  
Montferrier-sur-Lez  
Hérault (34)

Phase d'évaluation : **Conception**

Prérequis : **Argent**

Version référentiel : **V3.32**

Grille : **Tertiaire**

Type de travaux : **Réhabilitation**

Points hors bonus : 71 points

Accompagnateur BDO :

Laurent FARAVEL, PLUS DE

VERT

Dernière mise à jour :

27/03/2026

Il emploie 1800 salariés et est présent dans plus de 50 pays.

En Occitanie, son implantation principale, l'établissement est actuellement implanté sur 4 sites à Montferrier-sur-Lez et Montpellier, il dispose de près 26ha, de 60 000m<sup>2</sup> de locaux, 53 bâtiments, occupés par environ 1700 personnes (accueil).

Le site de Lavalette est le site principal et initial, au cœur de l'éco-système ESRI, dont les premiers bâtiments datent de 1975.



www.envirobat-oc.fr










**Une science responsable,  
ouverte, solidaire et engagée  
pour le développement durable**



# Enjeux / Programme / Résilience

- Stratégiques :
  - « au cœur » de la stratégie immobilière ; passage de 4 à 3 sites
  - Mutualisation, rationalisation et adaptation des espaces du plus grand site
- Fonctionnels et réglementaires :
  - Disposer à terme d'un parc immobilier fonctionnel, mutualisé, modernisé et conforme
  - Repositionner la sécurité, le confort et le bien-être au travail comme priorité
- Environnementaux :
  - Un projet exemplaire et ambitieux en faveur du développement durable
  - Des objectifs d'établissement (SDE, RSO, gestion des déchets)
- Un projet qui intègre les usagers et les contraintes d'exploitation
  - Poursuite de l'activité des unités / Absence d'algecos provisoires
  - Rationalisation des flux
  - Les équipes d'exploitation associées à la conception



Phasage et Opérations prévues sur le site de Lavallette

□ phase 1	■ construction neuve
□ phase 2	■ rénovation
▨	▨ démolitions

Le projet immobilier se structure en cinq opérations réparties en 2 phases :

### PHASE 1 (2024-2030) :

- Opération 1 : **construction d'un bâtiment et adaptation du bâtiment 3bis**
- Opération 2 : **réhabilitation du bâtiment 3**

Phase co-financée par la Région Occitanie (CPER) et Métropole de Montpellier

### PHASE 2 (2030-2034 ?) :

- Opérations 3 & 4 : **réhabilitation du bâtiment 1 et du bâtiment 2**
- Opération 5 : **démolition des bâtiments 6, 7, 8, 9, 10**

CIRAD EcoSite Bat 3 rénové  
 Montferrier-sur-Lez  
 Hérault (34)  
 Phase d'évaluation : **Conception**  
 Prérequis : **Argent**  
 Version référentiel : **V3.32**  
 Grille : **Tertiaire**  
 Type de travaux : **Réhabilitation**  
 Points hors bonus : 71 points

Accompagnateur BDO :  
 Laurent FARAVEL, PLUS DE  
 VERT  
 Dernière mise à jour :  
 27/03/2026



www.envirobat-oc.fr



Un **projet immobilier d'envergure** pour le Cirad,  
 la plus ambitieuse reconstruction de son histoire




# Le projet dans son territoire

## VUES SATELLITES


USAGE  
non évaluée à ce jour

REALISATION  
non évaluée à ce jour

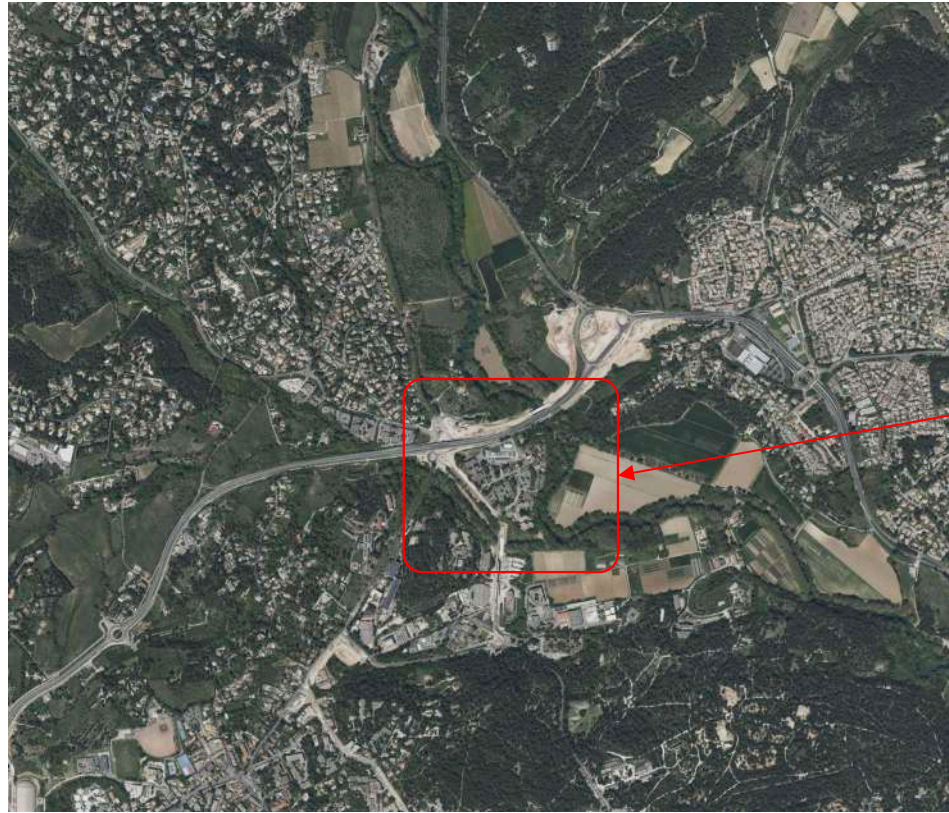

**CIRAD EcoSite Bat 3 rénové**  
**Montferrier-sur-Lez**  
**Hérault (34)**  
Phase d'évaluation : **Conception**  
Prérequis : **Argent**  
Version référentiel : **V3.32**  
Grille : **Tertiaire**  
Type de travaux : **Réhabilitation**  
Points hors bonus : 71 points

Accompagnateur BDO :  
Laurent FARAVEL, PLUS DE  
VERT  
Dernière mise à jour :  
27/03/2026

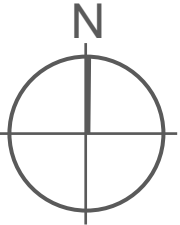

# Le terrain et son voisinage



**Vue générale du site de Lavalette  
A gauche, bâtiments 3bis et 3 (en H) qui  
sera rénové**

**Bâtiment 3 – état existant**



**CIRAD EcoSite Bat 3 rénové  
Montferrier-sur-Lez  
Hérault (34)**  
Phase d'évaluation : **Conception**  
Prérequis : **Argent**  
Version référentiel : **V3.32**  
Grille : **Tertiaire**  
Type de travaux : **Réhabilitation**  
Points hors bonus : 71 points

Accompagnateur BDO :  
Laurent FARAVEL, PLUS DE  
VERT  
Dernière mise à jour :  
27/03/2026





**CIRAD EcoSite Bat 3 rénové**  
**Montferrier-sur-Lez**  
**Hérault (34)**  
Phase d'évaluation : **Conception**  
Prérequis : **Argent**  
Version référentiel : **V3.32**  
Grille : **Tertiaire**  
Type de travaux : **Réhabilitation**  
Points hors bonus : 71 points

Accompagnateur BDO :  
Laurent FARAVEL, PLUS DE  
VERT  
Dernière mise à jour :  
27/03/2026



[www.envirobat-oc.fr](http://www.envirobat-oc.fr)



# Enjeux durables du projet



- Améliorer un site déjà exceptionnel (ombrage, rivière, biodiversité)
  - Améliorer l'accès au bâtiment 3



- Réaliser une rénovation bas carbone
  - *Conserver la structure béton (et retirer 100% de l'amiante)*
  - *Mobiliser intelligemment les ressources locales en matériaux*



- Réaliser un bâtiment à énergie positive réelle hors process de laboratoires
  - *Réaliser une enveloppe performante, prête pour le climat du futur*
  - *Mobiliser les ressources locales en énergies renouvelables : réseau bois existant + PV*



- Gérer l'eau comme dans le futur
  - Zéro eau potable pour les WC



- Réaliser un outil de travail agréable
  - Confort hygrothermique sans clim dans les bureaux
  - Mobiliser des matériaux sains



- Accompagner la mutation des modes de travail
  - Créer des espaces fonctionnels adaptés à des utilisateurs nomades




- Concilier la réalisation de travaux en site occupé pendant une longue période, avec le maintien de l'activité et la qualité de vie au travail
  - Optimiser le planning d'une opération à tiroirs




USA G2  
non évaluée à ce jour

REALISATION  
non évaluée à ce jour

# Plan général du site

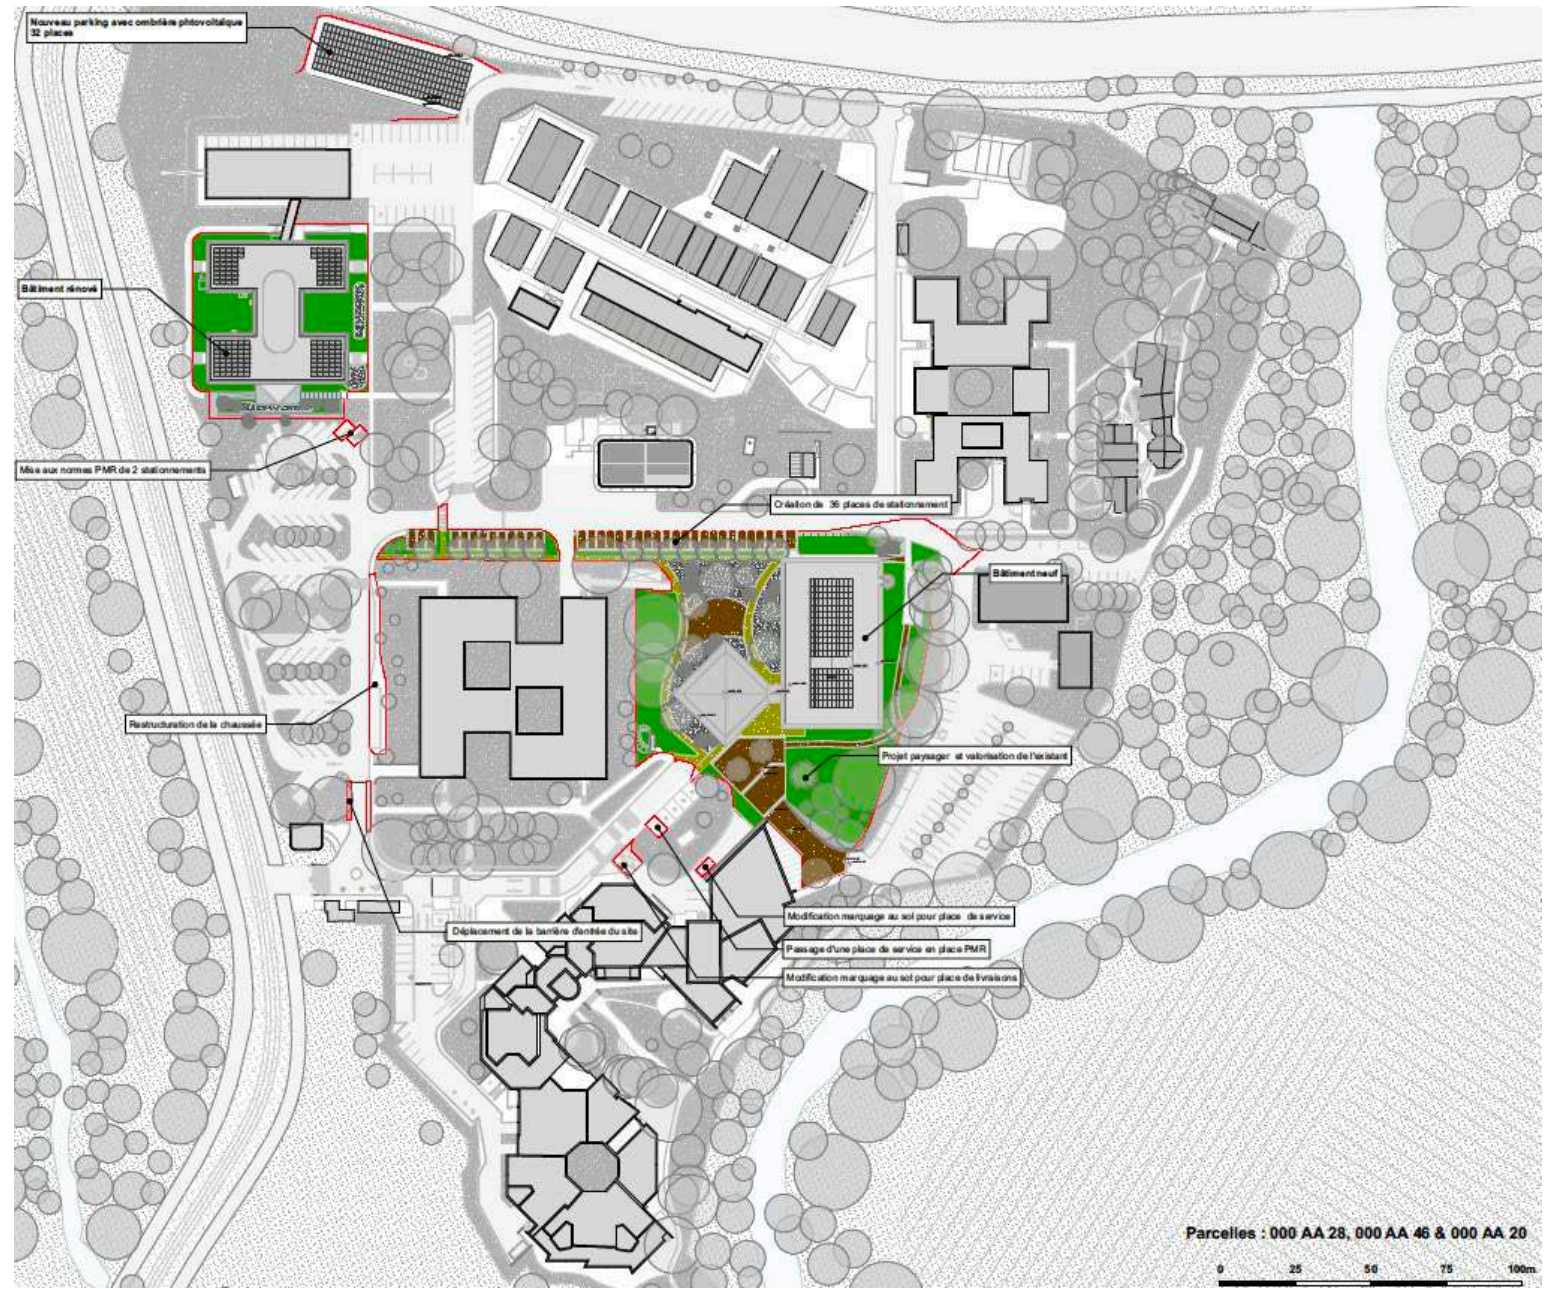

Parcelles : 000 AA 28, 000 AA 46 & 000 AA 20

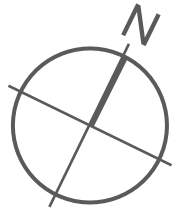

**CIRAD EcoSite Bat 3 rénové**  
**Montferrier-sur-Lez**  
**Hérault (34)**  
 Phase d'évaluation : **Conception**  
 Prérequis : **Argent**  
 Version référentiel : **V3.32**  
 Grille : **Tertiaire**  
 Type de travaux : **Réhabilitation**  
 Points hors bonus : 71 points

Accompagnateur BDO :  
 Laurent FARAVEL, PLUS DE VERT  
 Dernière mise à jour :  
 27/03/2026



www.envirobat-oc.fr



# Plan masse avant - après

CIRAD EcoSite Bat 3 rénové  
Montferrier-sur-Lez  
Hérault (34)

Phase d'évaluation : **Conception**

Prérequis : **Argent**

Version référentiel : **V3.32**



Grille : **Tertiaire**

Type de travaux : **Réhabilitation**

Points hors bonus : 71 points

Accompagnateur BDO :  
Laurent FARAVEL, PLUS DE  
VERT

Dernière mise à jour :  
27/03/2026

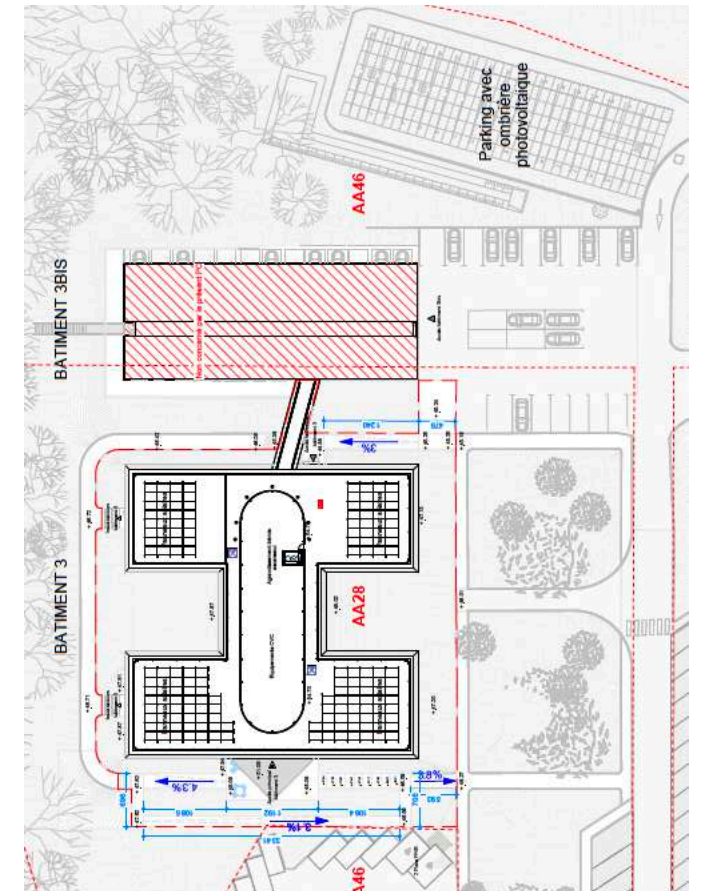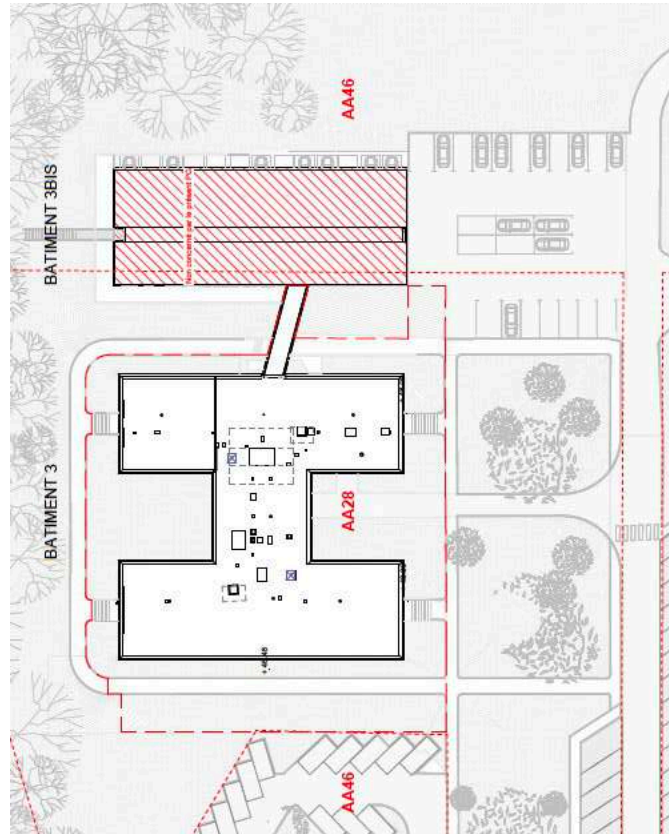

- Un site globalement frais et ombragé
- Un bâtiment 3 ombragé à l'Ouest par de grands arbres existants





USAGE  
non évaluée à ce jour

REALISATION  
non évaluée à ce jour


# Plans de niveaux – R-1



CIRAD EcoSite Bat 3 rénové  
Montferrier-sur-Lez  
Hérault (34)  
Phase d'évaluation : **Conception**  
Prérequis : **Argent**  
Version référentiel : **V3.32**  
Grille : **Tertiaire**  
Type de travaux : **Réhabilitation**  
Points hors bonus : 71 points

Accompagnateur BDO :  
Laurent FARAVEL, PLUS DE  
VERT  
Dernière mise à jour :  
27/03/2026

www.envirobat-oc.fr

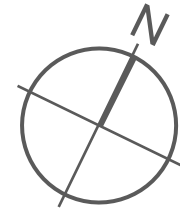



USA G2  
non évaluée à ce jour

REALISATION  
non évaluée à ce jour


# Plans de niveaux - RDC

CIRAD EcoSite Bat 3 rénové  
Montferrier-sur-Lez  
Hérault (34)  
Phase d'évaluation : **Conception**  
Prérequis : **Argent**  
Version référentiel : **V3.32**  
Grille : **Tertiaire**  
Type de travaux : **Réhabilitation**  
Points hors bonus : 71 points

Accompagnateur BDO :  
Laurent FARAVEL, PLUS DE  
VERT  
Dernière mise à jour :  
27/03/2026



www.envirobat-oc.fr

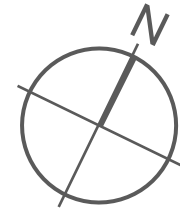





# Fiche d'identité



**CIRAD EcoSite Bat 3 rénové**  
Montferrier-sur-Lez  
Hérault (34)

Phase d'évaluation : **Conception**

Prérequis : **Argent**

Version référentiel : **V3.32**

Grille : **Tertiaire**

Type de travaux : **Réhabilitation**

Points hors bonus : 71 points

Accompagnateur BDO :

Laurent FARAVEL, PLUS DE VERT

Dernière mise à jour :  
27/03/2026



[www.envirobat-oc.fr](http://www.envirobat-oc.fr)



**Typologie**  
**Classement incendie**

- **USAGE TERTIAIRE GRILLE V3.32**
- **30% tertiaire 59%labos 11%LT**
- **Catégorie ERT**

**Surface**

- **Bâtiment rénové 2 900 m2 SDO**

**Altitude**

- **43 m**

**Zone clim.**

- **H3**

**Classement bruit**

- **BR2 (tram + 2 voies proches)**
- **CATEGORIE CE2**

**Ubat (W/(m<sup>2</sup>.K))**  
RTex

- **Ubat projet 0,47, Ubat ref 0,9,**
- **gain 48 %**

**Consommation d'énergie primaire**  
(kWh<sub>ep</sub>/m<sup>2</sup>/an)  
RTex

- **Partie soumise à Rtex 784 m2 SU – 1046 m2 SHON – Cep initial 392**
- **Cep projet sans PV : 100.2, Cep ref 137, gain de 27%**
- **Cep projet avec PV : 65, gain 53%**

**Production d'EnR**

- **Raccordement au réseau bois du site**
- **+ PV 66 kWc de puissance installée**

**Simulation thermique dynamique**

- **Une STD a été réalisée à chaque phase**
- **Résultats conformes aux prérequis**

**Analyse du cycle de vie**

- **Pas d'ACV réalisée**

**Planning travaux**

- **Début : septembre 2028**
- **Fin : mars 2030**

**Budget prévisionnel HT**

- **Budget prévisionnel Travaux 5,5 M€ HT**
- **Coût au m<sup>2</sup> (hors VRD, honoraires) 1 631 €HT/m2 SDO**
- **Coût VRD 97 k€**
- **Coût honoraires 881 k€**
- **Coût total au m<sup>2</sup> 2 211 €HT/m2SDO**
- **Réhab: coût démolition, déconstruction, désamiantage 704 k€HT**

# Le projet à travers les thèmes BDO



CIRAD EcoSite Bat 3 rénové  
Montferrier-sur-Lez  
Hérault (34)

Phase d'évaluation : **Conception**

Prérequis : **Argent**

Version référentiel : **V3.32**

Grille : **Tertiaire**

Type de travaux : **Réhabilitation**

Points hors bonus : 71 points

Accompagnateur BDO :  
Laurent FARAVEL, PLUS DE  
VERT

Dernière mise à jour :  
27/03/2026



[www.envirobat-oc.fr](http://www.envirobat-oc.fr)





# Le projet à travers les thèmes BDO

## GESTION DE PROJET



**CIRAD EcoSite Bat 3 rénové**  
**Montferrier-sur-Lez**  
**Hérault (34)**  
 Phase d'évaluation : **Conception**  
 Prérequis : **Argent**  
 Version référentiel : **V3.32**  
 Grille : **Tertiaire**  
 Type de travaux : **Réhabilitation**  
 Points hors bonus : 71 points

Accompagnateur BDO :  
 Laurent FARAVEL, PLUS DE  
 VERT  
 Dernière mise à jour :  
 27/03/2026



[www.envirobat-oc.fr](http://www.envirobat-oc.fr)





# Le projet à travers les thèmes BDO

## GESTION DE PROJET

- MOA ayant longue expérience BDM
- Accompagnateur BDO en AMO dès la préprogrammation
- Programme environnemental détaillé selon BDO
- Equipe de MOE avec qualifications et expérience BDO
- Grille partagée sur Beluga ; revue détaillée à chaque phase
- Mobilisation de la quasi-totalité des moyens d'assurer la qualité du projet
- Anticipation du chantier en site occupé : réorganisation des flux
  
- Score Gestion de projet en conception : 13,29/13,5 !



CIRAD EcoSite Bat 3 rénové  
Montferrier-sur-Lez  
Hérault (34)

Phase d'évaluation : **Conception**

Prérequis : **Argent**

Version référentiel : **V3.32**

Grille : **Tertiaire**

Type de travaux : **Réhabilitation**

Points hors bonus : 71 points

Accompagnateur BDO :

Laurent FARAVEL, PLUS DE  
VERT

Dernière mise à jour :

27/03/2026



[www.envirobat-oc.fr](http://www.envirobat-oc.fr)





# Le projet à travers les thèmes BDO

## SOCIAL & ÉCONOMIE



**CIRAD EcoSite Bat 3 rénové**  
**Montferrier-sur-Lez**  
**Hérault (34)**  
 Phase d'évaluation : **Conception**  
 Prérequis : **Argent**  
 Version référentiel : **V3.32**  
 Grille : **Tertiaire**  
 Type de travaux : **Réhabilitation**  
 Points hors bonus : 71 points

Accompagnateur BDO :  
 Laurent FARAVEL, PLUS DE  
 VERT  
 Dernière mise à jour :  
 27/03/2026



[www.envirobat-oc.fr](http://www.envirobat-oc.fr)





# Le projet à travers les thèmes BDO

## SOCIAL & ÉCONOMIE

- Enorme travail de concertation et de recueil des besoins des utilisateurs, car problématique majeure du CIRAD : adaptabilité et évolutivité en lien avec activités de recherche
- En plus de l'étude simplifiée Coûts et bénéfices durables, étude comparative réaliste de solutions énergétiques
- Objectif bois local
- Diag PEMD et ressources puis étude de réemploi par la MOE
- Clauses sociales prévues sur certains lots

**CIRAD EcoSite Bat 3 rénové  
Montferrier-sur-Lez  
Hérault (34)**

Phase d'évaluation : **Conception**

Prérequis : **Argent**

Version référentiel : **V3.32**

Grille : **Tertiaire**

Type de travaux : **Réhabilitation**

Points hors bonus : 71 points

Accompagnateur BDO :

Laurent FARAVEL, PLUS DE  
VERT

Dernière mise à jour :

27/03/2026



[www.envirobat-oc.fr](http://www.envirobat-oc.fr)





# Le projet à travers les thèmes BDO

## TERRITOIRE & SITE



**CIRAD EcoSite Bat 3 rénové**  
**Montferrier-sur-Lez**  
**Hérault (34)**  
 Phase d'évaluation : **Conception**  
 Prérequis : **Argent**  
 Version référentiel : **V3.32**  
 Grille : **Tertiaire**  
 Type de travaux : **Réhabilitation**  
 Points hors bonus : 71 points

Accompagnateur BDO :  
 Laurent FARAVEL, PLUS DE  
 VERT  
 Dernière mise à jour :  
 27/03/2026



[www.envirobat-oc.fr](http://www.envirobat-oc.fr)







# Le projet à travers les thèmes BDO

## TERRITOIRE & SITE

- Choix de réhabiliter les bâtiments 1,2 et 3 malgré l'amiante et contraintes structurelles
- Profiter de la rénovation pour améliorer l'accessibilité dont PMR
- Site exceptionnel en termes de biodiversité (Inventaire permanent de la biodiversité du site), voisin du Lez (ripisylve), arboré. La suppression du PK central aboutira à améliorer la perméabilité globale, et à augmenter la diversité végétale, locale. Refuge LPO.

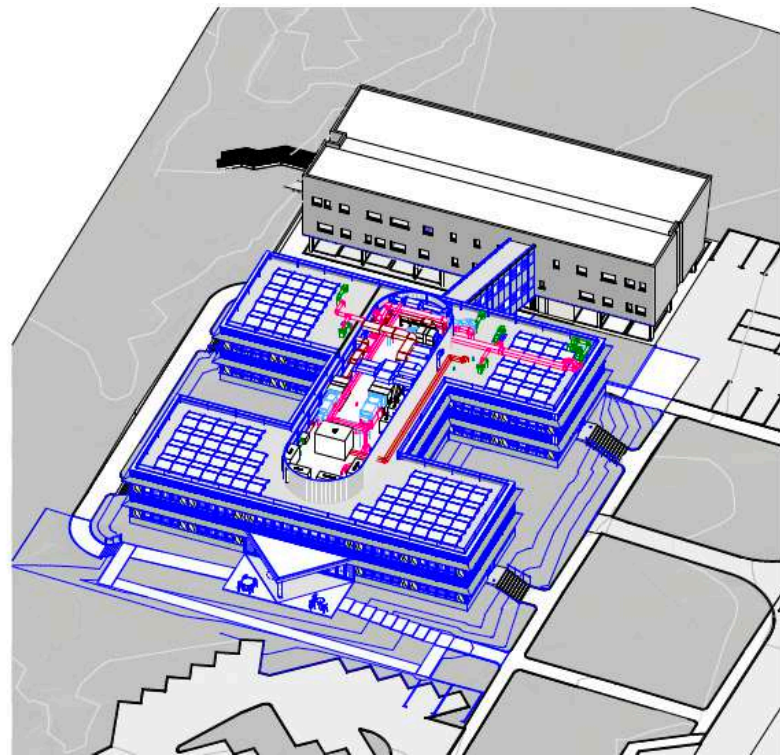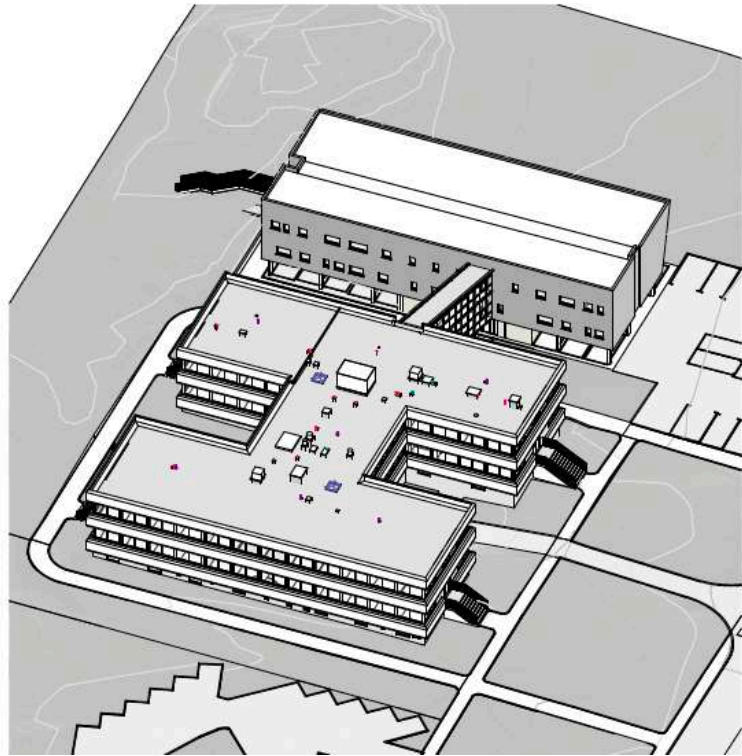

CIRAD EcoSite Bat 3 rénové  
 Montferrier-sur-Lez  
 Hérault (34)  
 Phase d'évaluation : **Conception**  
 Prérequis : **Argent**  
 Version référentiel : **V3.32**  
 Grille : **Tertiaire**  
 Type de travaux : **Réhabilitation**  
 Points hors bonus : 71 points

Accompagnateur BDO :  
 Laurent FARAVEL, PLUS DE  
 VERT  
 Dernière mise à jour :  
 27/03/2026



www.envirobat-oc.fr





# Le projet à travers les thèmes BDO

## MATÉRIAUX



**CIRAD EcoSite Bat 3 rénové**  
**Montferrier-sur-Lez**  
**Hérault (34)**  
Phase d'évaluation : **Conception**  
Prérequis : **Argent**  
Version référentiel : **V3.32**  
Grille : **Tertiaire**  
Type de travaux : **Réhabilitation**  
Points hors bonus : 71 points

Accompagnateur BDO :  
Laurent FARAVEL, PLUS DE  
VERT  
Dernière mise à jour :  
27/03/2026



[www.envirobat-oc.fr](http://www.envirobat-oc.fr)





USA G2  
non évaluée à ce jour

REALISATION  
non évaluée à ce jour

# Le projet à travers les thèmes BDO

## MATÉRIAUX

### Façades à ossature bois sur dalles et poteaux en béton conservés

**MODE CONSTRUCTIF**

Parement intérieur plaque de plâtre
Isolant LDB 8 cm
Pare-vapeur
OSB
Isolant principal LDB 16 cm type Isonat Flex 55
Pare-pluie
Bardage bois type Douglas + partie bardage bac acier

**MURS EXTERIEURS FOB ITR**


**R**  
(m<sup>2</sup>.K/W)

**U**  
(W/m<sup>2</sup>.K)

6,6

0,15

**TOITURES TT PLATE TECHNIQUE**

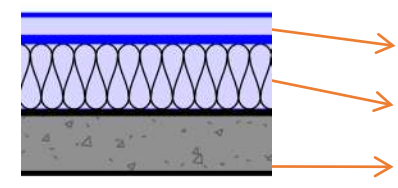


Etanchéité bicouche autoprotégée
Isolant PIR 20 cm
Dalle béton existante 20 cm

9,1

0,11

**PLANCHERS BAS**

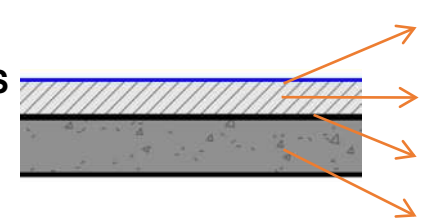

Sol souple PVC
Chape
((isolants rapportés au droit des locaux à température très dirigée))
Dalle béton existante 20 cm

CIRAD EcoSite Bat 3 rénové  
Montferrier-sur-Lez  
Hérault (34)  
Phase d'évaluation : **Conception**  
Prérequis : **Argent**  
Version référentiel : **V3.32**  
Grille : **Tertiaire**  
Type de travaux : **Réhabilitation**  
Points hors bonus : 71 points

Accompagnateur BDO :  
Laurent FARAVEL, PLUS DE VERT  
Dernière mise à jour :  
27/03/2026





USA G2  
non évaluée à ce jour


CONCEPTION  
bdo ARGENT

REALISATION  
non évaluée à ce jour

# Le projet à travers les thèmes BDO

## MATÉRIAUX

### Détails de façades

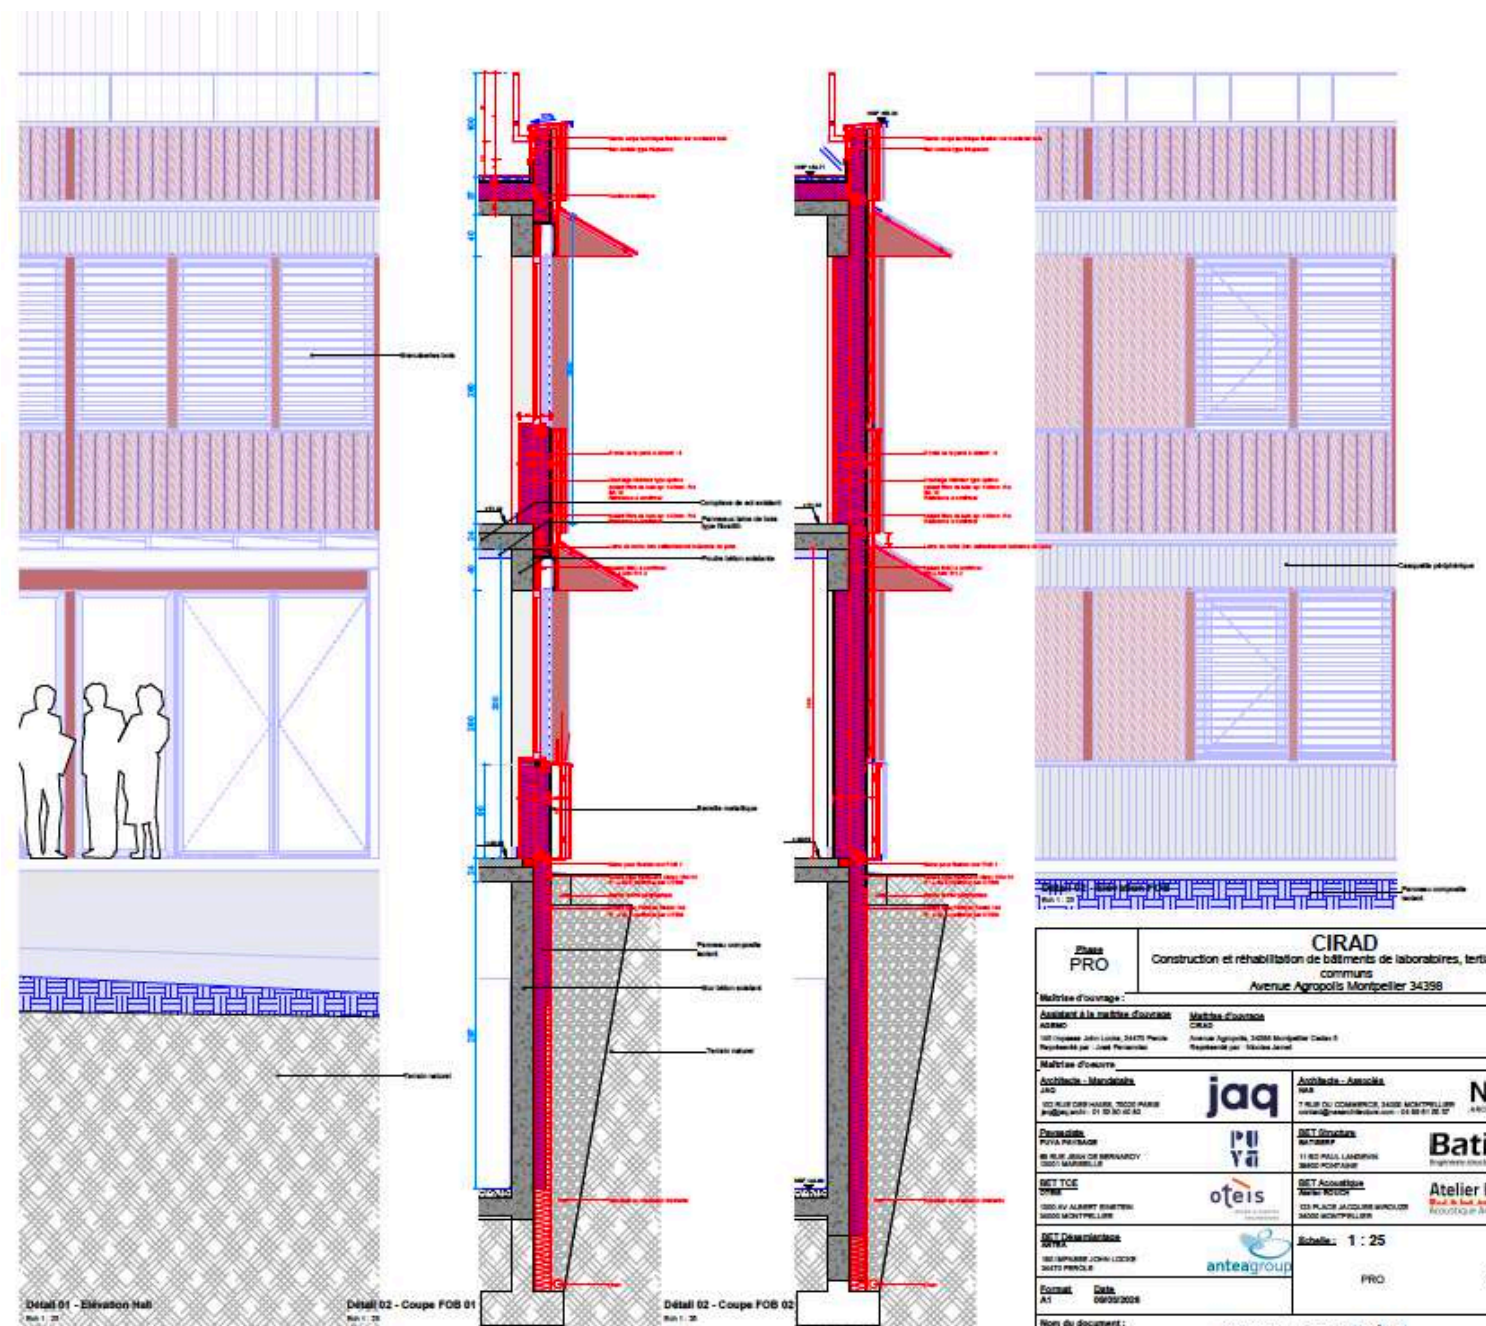

CIRAD EcoSite Bat 3 rénové  
Montferrier-sur-Lez  
Hérault (34)

Phase d'évaluation : **Conception**  
Prérequis : **Argent**  
Version référentiel : **V3.32**  
Grille : **Tertiaire**  
Type de travaux : **Réhabilitation**  
Points hors bonus : 71 points

Accompagnateur BDO :  
Laurent FARAVEL, PLUS DE  
VERT  
Dernière mise à jour :  
27/03/2026



<b>Maître d'ouvrage :</b> CIRAD Construction et réhabilitation de bâtiments de laboratoires, tertiaires et de communs Avenue Agropolis Montpellier 34398	
<b>Format :</b> A1 <b>Date :</b> 09/03/2026	<b>PRO</b>
<b>Nom du document :</b> ARCH-31	<b>Coupes détails</b>



# Le projet à travers les thèmes BDO


## MATÉRIAUX

### MURS et PAROIS INTERIEURS

Refends conservés en béton

Nombreux types de cloisons selon niveau acoustique souhaité :  
Plaques de plâtre et isolant fibreux à préciser en PRO

### PLANCHERS INTER-MEDIAIRES

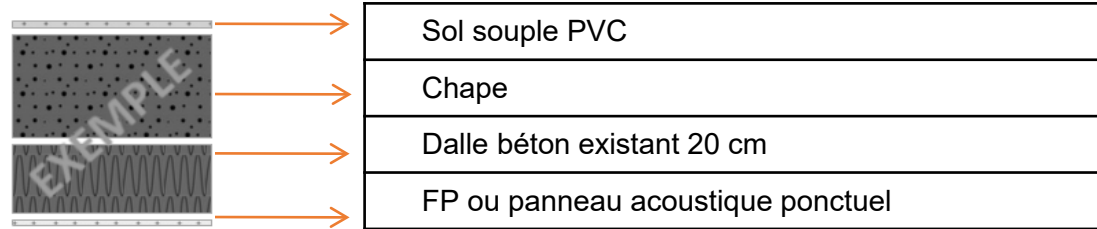

### AUTRES ITEMS

Ecomatériaux : façade ossature bois local (type Douglas)  
Isolants majoritairement biosourcés ; Faux plafonds mixtes

- Propositions de réemploi :
- serrurerie (garde-corps)
  - chemins de câbles
  - sanitaires
  - mobiliers
  - pailles ?

CIRAD EcoSite Bat 3 rénové  
Montferrier-sur-Lez  
Hérault (34)  
Phase d'évaluation : **Conception**  
Prérequis : **Argent**  
Version référentiel : **V3.32**  
Grille : **Tertiaire**  
Type de travaux : **Réhabilitation**  
Points hors bonus : 71 points

Accompagnateur BDO :  
Laurent FARAVEL, PLUS DE  
VERT  
Dernière mise à jour :  
27/03/2026





# Le projet à travers les thèmes BDO

## ÉNERGIE



**CIRAD EcoSite Bat 3 rénové**  
**Montferrier-sur-Lez**  
**Hérault (34)**  
Phase d'évaluation : **Conception**  
Prérequis : **Argent**  
Version référentiel : **V3.32**  
Grille : **Tertiaire**  
Type de travaux : **Réhabilitation**  
Points hors bonus : 71 points

Accompagnateur BDO :  
Laurent FARAVEL, PLUS DE  
VERT  
Dernière mise à jour :  
27/03/2026



[www.envirobat-oc.fr](http://www.envirobat-oc.fr)





# Le projet à travers les thèmes BDO

## ÉNERGIE

USA G2  
non évaluée à ce jour

REALISATION  
non évaluée à ce jour

CIRAD EcoSite Bat 3 rénové  
Montferrier-sur-Lez  
Hérault (34)  
Phase d'évaluation : **Conception**  
Prérequis : **Argent**  
Version référentiel : **V3.32**  
Grille : **Tertiaire**  
Type de travaux : **Réhabilitation**  
Points hors bonus : 71 points

Accompagnateur BDO :  
Laurent FARAVEL, PLUS DE  
VERT  
Dernière mise à jour :  
27/03/2026



www.envirobat-oc.fr



### Chauffage

- Raccordement au réseau de chaleur existant bois (60%) + gaz (40%)
- Emetteurs de chaleur : VC plafonnier pour bureaux et labos, CTA, radiateurs ponctuels)

### Ventilation

- CTA DF récupération 80% mini
- 3 équipements principaux : une CTA Bureaux, une CTA Labos L1 et une CTA Labos L2
- Débits : 4 500 Bureaux, 10 600 Labos L1, 900 Labos L2
- Consommation électrique des moteurs en  $W/(m^3/h) < 0,7$
- Étanchéité des réseaux classe B

### Refroidissement

- Une PAC air-eau de 210 kW dont 165 kW pour ce bâtiment 3
- Une PAC 60 kW spécifique pour local congélateurs et cellules climatiques
- 2 groupes d'eau glacée pour 3 chambres froides
- Emetteurs de chaleur : VC plafonnier pour bureaux et labos, CTA, radiateurs ponctuels)
- (((Brasseurs d'air)))

### Eau chaude sanitaire

- Petits ballons élec au plus près des points de puisage
- 8 ballons, 1 de 100l, 2 de 30l, 5 de 15 l de volume de stockage
- **Alimentés en journée par l'autoconsommation PV**

### Éclairage

- Type d'éclairage : LED
- Puissance 3 W/m<sup>2</sup> moyen
- Gestion multiple : gradation auto et manuelle

### Production d'énergie

- PV : 66 kWc
- Production estimée 78 MWh/an Monocristallin - surface 302 m<sup>2</sup> soit 31% de la toiture
- Quantité révisée à chaque étape pour couvrir les consommations réelles hors process de labos et IRVE : **objectif BEPOS**




USA G2  
non évaluée à ce jour

REALISATION  
non évaluée à ce jour

# Le projet à travers les thèmes BDO

## ÉNERGIE

- Les systèmes de comptage
- Particularité : les usages Laboratoires sont comptés à part, ce qui permet d'exclure cette partie de l'exigence du Décret Tertiaire

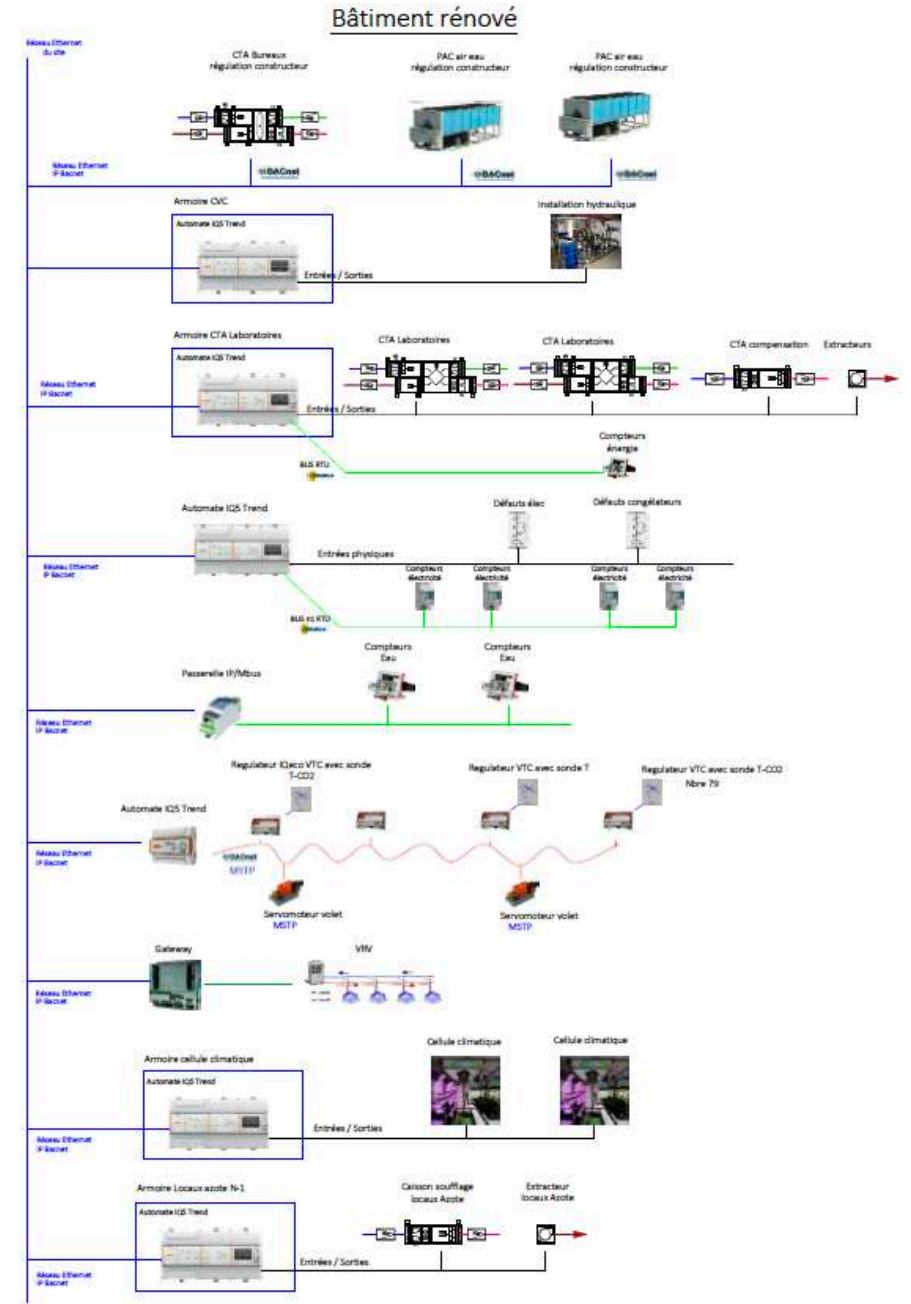

CIRAD EcoSite Bat 3 rénové  
Montferrier-sur-Lez  
Hérault (34)  
Phase d'évaluation : **Conception**  
Prérequis : **Argent**  
Version référentiel : **V3.32**  
Grille : **Tertiaire**  
Type de travaux : **Réhabilitation**  
Points hors bonus : 71 points

Accompagnateur BDO :  
Laurent FARAVEL, PLUS DE  
VERT  
Dernière mise à jour :  
27/03/2026





# Le projet à travers les thèmes BDO

## ÉNERGIE

- Répartition de la consommation (et de la production) en énergie primaire en kWh<sub>ep</sub>/m<sup>2</sup>SRef, RTex. Comparaison avec consommations et productions réalistes estimés, tous usages, bâtiment 3 entier y compris labos.
- Ventilation mécanique nocturne + brasseurs d'air dans les bureaux
- Selon la prévision, le bâtiment ne sera pas à énergie positive réelle tous usages, mais pourra l'être sur les usages tertiaires (c'est-à-dire en considérant le ratio de consommation du tertiaire sur la partie Laboratoires)
- Consommations BBC rénovation - 11%

CIRAD EcoSite Bat 3 rénové  
 Montferrier-sur-Lez  
 Hérault (34)  
 Phase d'évaluation : **Conception**  
 Prérequis : **Argent**  
 Version référentiel : **V3.32**  
 Grille : **Tertiaire**  
 Type de travaux : **Réhabilitation**  
 Points hors bonus : 71 points

Accompagnateur BDO :  
 Laurent FARAVEL, PLUS DE  
 VERT  
 Dernière mise à jour :  
 27/03/2026

Consommation / production (en kWh <sub>ep</sub> /m <sup>2</sup> .an)	Conventionnelle	Prévisionnelle
5 usages	97	129,4
Tous usages	197	139,1
Photovoltaïque	- 35	-67,2
<b>Total</b>	<b>162</b>	<b>71,9</b>

Nom de la zone / Locaux concernés	Débits d'AN réglementaires
Salle de réunion	30 m <sup>3</sup> /h/pers.
Bureaux	25 m <sup>3</sup> /h/pers.
Espace convivialité	18 m <sup>3</sup> /h/pers.
Labo	3 ou 5 vol/h
Stockage	3 vol/h
Stockage produits chimiques	6 vol/h





# Le projet à travers les thèmes BDO

## EAU



**CIRAD EcoSite Bat 3 rénové**  
**Montferrier-sur-Lez**  
**Hérault (34)**  
 Phase d'évaluation : **Conception**  
 Prérequis : **Argent**  
 Version référentiel : **V3.32**  
 Grille : **Tertiaire**  
 Type de travaux : **Réhabilitation**  
 Points hors bonus : 71 points

Accompagnateur BDO :  
 Laurent FARAVEL, PLUS DE  
 VERT  
 Dernière mise à jour :  
 27/03/2026



[www.envirobat-oc.fr](http://www.envirobat-oc.fr)






# Le projet à travers les thèmes BDO

## EAU

- Pour atteindre l'objectif « zéro eau potable pour les WC », le projet neuf intègre une cuve de récupération des eaux de pluie de 30 m<sup>3</sup>, pour alimenter en priorité les WC, et éventuellement l'arrosage des EV. Cuve enterrée, dimensionnée par la MOE sur la base des précipitations **journalières** moyennes à MPL moyennes, sur 1 an
  - Couverture de 100% des besoins des chasses WC + 100% arrosage (2 premières années pour prise racinaire)

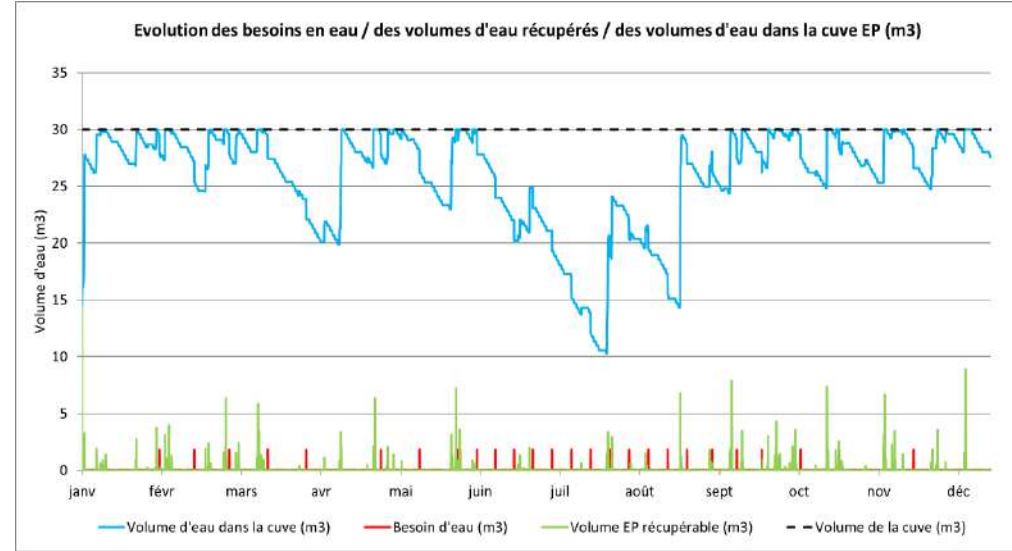

- Spécificité de l'activité : un circuit de neutralisation des effluents des éviers des laboratoires.
- Sinon, classiques équipements hydroéconomiques, réducteur de pression et détection de fuites

CIRAD EcoSite Bat 3 rénové  
 Montferrier-sur-Lez  
 Hérault (34)  
 Phase d'évaluation : **Conception**  
 Prérequis : **Argent**  
 Version référentiel : **V3.32**  
 Grille : **Tertiaire**  
 Type de travaux : **Réhabilitation**  
 Points hors bonus : 71 points

Accompagnateur BDO :  
 Laurent FARAVEL, PLUS DE  
 VERT  
 Dernière mise à jour :  
 27/03/2026



www.envirobat-oc.fr





USA G2  
non évaluée à ce jour

REALISATION  
non évaluée à ce jour

# Le projet à travers les thèmes BDO

## CONFORT & SANTÉ



**CIRAD EcoSite Bat 3 rénové**  
**Montferrier-sur-Lez**  
**Hérault (34)**  
 Phase d'évaluation : **Conception**  
 Prérequis : **Argent**  
 Version référentiel : **V3.32**  
 Grille : **Tertiaire**  
 Type de travaux : **Réhabilitation**  
 Points hors bonus : 71 points

Accompagnateur BDO :  
 Laurent FARAVEL, PLUS DE VERT  
 Dernière mise à jour :  
 27/03/2026



[www.envirobat-oc.fr](http://www.envirobat-oc.fr)






# Le projet à travers les thèmes BDO

## CONFORT & SANTÉ

- Menuiseries

	<b>COMPOSITION</b>
<b>CHASSIS</b>	Aluminium recyclé, RPT, isolation renforcée
<b>VITRAGES</b>	Nature du vitrage : DV Faible émissivité, Argon Déperdition : $U_g = 1,0$ ; Facteur solaire : $S_g = 0,52$ Transmission lumineuse; $T_lg = 0,72$
<b>PERFORMANCES (CHASSIS + VITRAGE)</b>	Déperdition : $U_w = 1,5$ ; Apports solaire : $S_w = 0,416$ Transmission lumineuse : $TL_w = 0,576$
<b>OCCULTATIONS / PROTECTIONS</b>	BSO sur toutes les orientations sauf ponctuellement

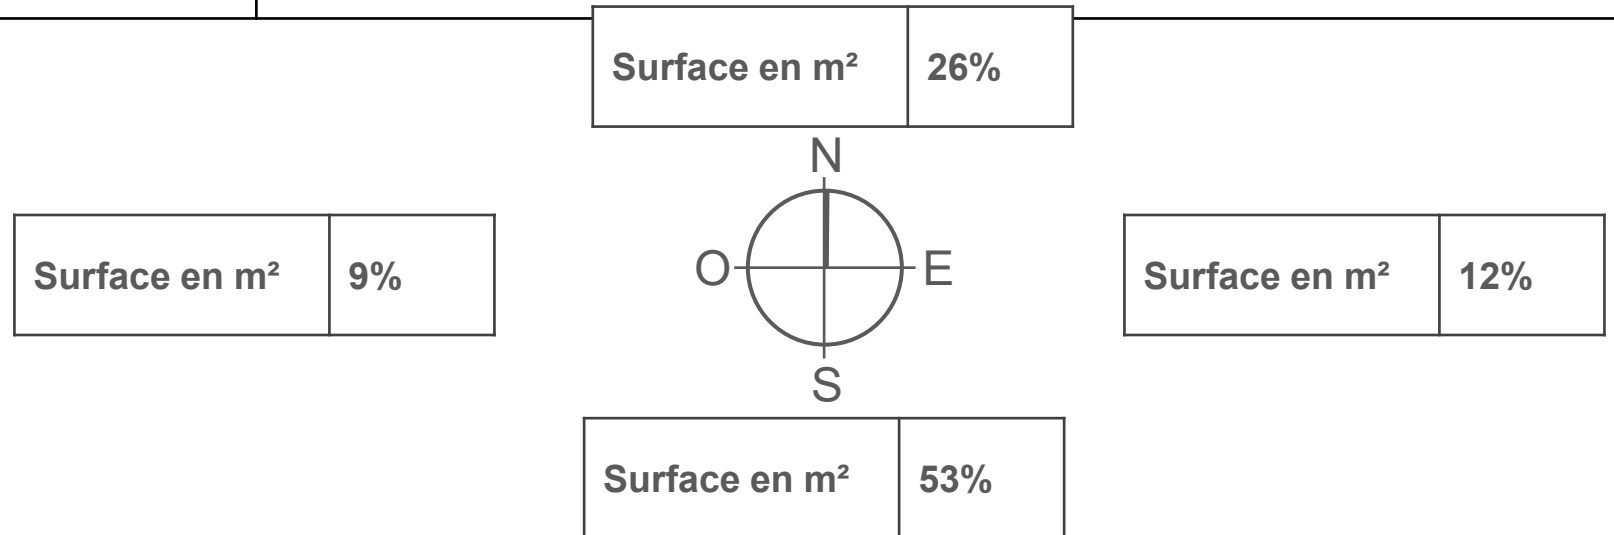

CIRAD EcoSite Bat 3 rénové  
Montferrier-sur-Lez  
Hérault (34)  
Phase d'évaluation : **Conception**  
Prérequis : **Argent**  
Version référentiel : **V3.32**  
Grille : **Tertiaire**  
Type de travaux : **Réhabilitation**  
Points hors bonus : 71 points

Accompagnateur BDO :  
Laurent FARAVEL, PLUS DE  
VERT  
Dernière mise à jour :  
27/03/2026



www.envirobat-oc.fr






USA G2  
non évaluée à ce jour

REALISATION  
non évaluée à ce jour

# Le projet à travers les thèmes BDO

## CONFORT & SANTÉ

- Simulation Thermique Dynamique (STD)

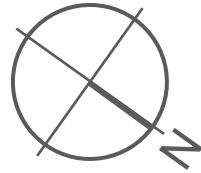

CIRAD EcoSite Bat 3 rénové  
Montferrier-sur-Lez  
Hérault (34)  
Phase d'évaluation : **Conception**  
Prérequis : **Argent**  
Version référentiel : **V3.32**  
Grille : **Tertiaire**  
Type de travaux : **Réhabilitation**  
Points hors bonus : 71 points  
Accompagnateur BDO :  
Laurent FARAVEL, PLUS DE  
VERT  
Dernière mise à jour :  
27/03/2026

R-1

BDC

R+1



www.envirobat-oc.fr





# Le projet à travers les thèmes BDO

## CONFORT & SANTÉ

- Simulation Thermique Dynamique (STD)
- Scénario 1 : BSO seuls
- Scénario 2 : BSO + Freecooling
- Scénario 2a : sc 2 + Brasseurs 0,5 m/s
- Scénario 2b : sc 2 + Brasseurs 1 m/s

Les scénarios 2a et 2b donnent 100% de conformité

Le 2 montre 1 seule pièce non conforme

Ce tableau met en évidence le delta des heures supérieures (> 28°C) en fonction de l'incrémentation des variantes.

Zone	Zone STD	Simulation de Base Aucune disposition		Simulation 1 Protection solaire type store extérieur		Simulation 2 Protection solaire type store extérieur + Ventilation mécanique nocturne "free-cooling"		Simulation 2a + Brasseur d'air vitesse d'air 0,5m/s (calcul du nombre d'heures équivalentes)		Simulation 2b + Brasseur d'air vitesse d'air 1m/s (calcul du nombre d'heures équivalentes)	
		Nombre d'heures où Température intérieure >28°C	Taux d'inconfort %	Nombre d'heures où Température intérieure >28°C	Taux d'inconfort %	Nombre d'heures où Température intérieure >28°C	Taux d'inconfort %	Nombre d'heures où Température intérieure >28°C	Taux d'inconfort %	Nombre d'heures où Température intérieure >28°C	Taux d'inconfort %
Tertiaire	RDC_T2	202	8,6	26	1,1	0	0,0	0	0,0	0	0,0
Tertiaire	RDC_T2-1	381	16,3	196	8,4	19	0,8	28	1,3	4	0,2
Tertiaire	RDC_T2-2	237	10,1	164	7,0	40	1,7	25	1,1	2	0,1
Tertiaire	RDC_ED	344	14,7	295	12,6	84	3,6	33	1,7	2	0,1
Tertiaire	RDC_ED-1	29	1,2	3	0,1	0	0,0	0	0,0	0	0,0
Tertiaire	RDC_EP7	126	24,2	115	22,1	72	13,9	11	2,1	2	0,4
Tertiaire	R+1_T3-1	575	24,6	462	19,7	198	8,5	29	1,5	4	0,2
Tertiaire	R+1_T3-2	366	15,6	344	14,7	104	4,4	23	1,4	2	0,1
Tertiaire	R+1_T3-3	405	17,3	345	14,7	80	3,4	22	1,1	2	0,1
Tertiaire	RDC_T3	229	9,8	134	5,7	29	1,2	27	1,2	2	0,1
Tertiaire	RDC_T4	402	17,2	347	14,8	75	3,2	52	2,3	12	0,5
Tertiaire	RDC_T5-1	20	1,9	42	4,0	0	0,0	0	0,0	0	0,0
Tertiaire	R+1_T5-2	68	6,5	65	6,3	1	0,1	2	0,3	0	0,0
Tertiaire	RDC_T5	129	12,4	153	14,7	93	8,9	10	1,3	2	0,3
Tertiaire	EP5	474	20,3	248	10,6	40	1,7	23	1,1	0	0,0
Tertiaire	EP6	0	0,0	0	0,0	0	0,0	0	0,0	0	0,0
Tertiaire	EP8	62	11,9	70	13,5	17	3,3	4	0,8	0	0,0
Tertiaire	EP9	339	32,6	243	23,4	138	13,3	29	2,9	1	0,1
Tertiaire	RDC_T5-3	45	4,3	24	2,3	0	0,0	0	0,0	0	0,0
Tertiaire	RDC_LT	0	0,0	0	0,0	0	0,0	0	0,0	0	0,0
Tertiaire	R+1_ED-5	354	15,1	380	16,2	138	5,9	25	1,3	4	0,2
Tertiaire	R+1_ED-3	0	0,0	0	0,0	0	0,0	0	0,0	0	0,0
Tertiaire	R+1_ED-2	57	2,4	0	0,0	0	0,0	0	0,0	0	0,0
Tertiaire	R+1_ED-8	426	18,2	300	12,8	67	2,9	30	1,5	2	0,1
Tertiaire	R+1_ED-10	322	13,8	275	11,8	74	3,2	24	1,3	2	0,1
Tertiaire	R+1_ED-9	377	16,1	239	10,2	43	1,8	25	1,2	2	0,1
Tertiaire	R+1_ED-11	309	13,2	267	11,4	64	2,7	28	1,7	2	0,1
Tertiaire	R+1_ED-4	279	11,9	266	11,4	68	2,9	26	1,4	2	0,1
Tertiaire	R+1_ED1a	0	0,0	0	0,0	0	0,0	0	0,0	0	0,0
Tertiaire	R+1_ED1b	0	0,0	0	0,0	0	0,0	0	0,0	0	0,0
Tertiaire	RDC_EP1	0	0,0	0	0,0	0	0,0	0	0,0	0	0,0
Tertiaire	R+1_ED4	181	7,7	116	5,0	1	0,0	10	0,6	2	0,1
Tertiaire	R+1_ED3	353	15,1	112	4,8	0	0,0	0	0,0	0	0,0
Tertiaire	R+1_ED-6	527	22,5	363	15,5	110	4,7	27	1,3	2	0,1
Tertiaire	R+1_ED-7	475	20,3	299	12,8	59	2,5	26	1,3	2	0,1
Tertiaire	R+1_T3-4	410	17,5	333	14,2	132	5,6	26	1,5	2	0,1

CIRAD EcoSite Bat 3 rénové  
Montferrier-sur-Lez  
Hérault (34)  
Phase d'évaluation : Conception  
Prérequis : Argent  
Version référentiel : V3.32  
Grille : Tertiaire  
Type de travaux : Réhabilitation  
Points hors bonus : 71 points

Accompagnateur BDO :  
Laurent FARAVEL, PLUS DE  
VERT  
Dernière mise à jour :  
27/03/2026






# Le projet à travers les thèmes BDO

## CONFORT & SANTÉ

- Simulation Thermique Dynamique (STD)
- Zoom sur le bureau le moins favorable : Diagramme de Givoni montrant l'impact des brasseurs d'air

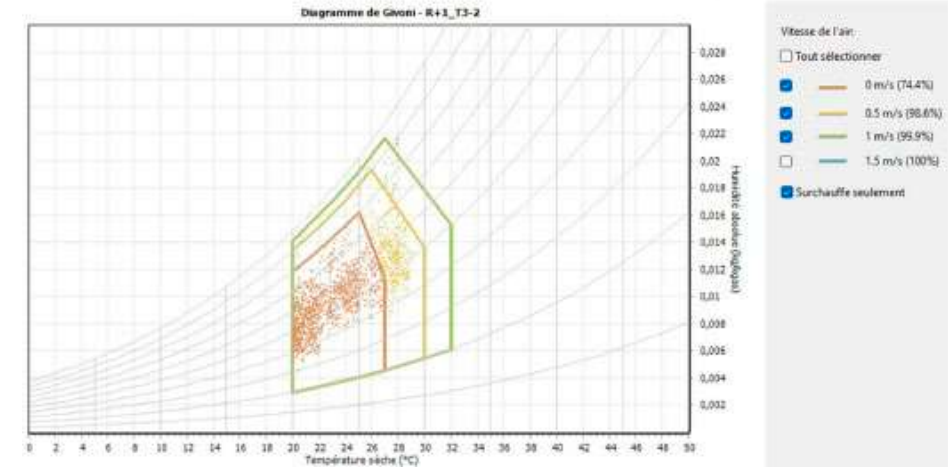

Résultats variante canicule été 2040 :

Toujours 100% OK avec brasseurs dès 0,5 m/s

50% des pièces au-dessus du seuil sans BA

Résultats mauvaise gestion (BSO et ouverture) : toujours 100% OK dès 0,5 m/s

CIRAD EcoSite Bat 3 rénové  
 Montferrier-sur-Lez  
 Hérault (34)  
 Phase d'évaluation : **Conception**  
 Prérequis : **Argent**  
 Version référentiel : **V3.32**  
 Grille : **Tertiaire**  
 Type de travaux : **Réhabilitation**  
 Points hors bonus : 71 points

Accompagnateur BDO :  
 Laurent FARAVEL, PLUS DE  
 VERT  
 Dernière mise à jour :  
 27/03/2026





# Le projet à travers les thèmes BDO

## CONFORT & SANTÉ

- Confort acoustique :  
sols souples généralisés + cloisons + FP acoustique partiel

CIRAD EcoSite Bat 3 rénové  
Montferrier-sur-Lez  
Hérault (34)

Phase d'évaluation : **Conception**

Prérequis : **Argent**

Version référentiel : **V3.32**

Grille : **Tertiaire**

Type de travaux : **Réhabilitation**

Points hors bonus : 71 points

Accompagnateur BDO :

Laurent FARAVEL, PLUS DE  
VERT

Dernière mise à jour :

27/03/2026



- Confort visuel :  
BSO généralisés (évolution depuis stores extérieurs)



# Pour conclure

## Points remarquables

- Bâtiment bas carbone (biosourcé + réemploi)
- Objectif BEPOS bâtimentaire
- Amélioration accessibilité et PMR
- Une gestion de projet concertée et impliquée



## Points pouvant être améliorés

- Préciser VN dans les bureaux et circulations
- Préciser réemploi



CIRAD EcoSite Bat 3 rénové  
Montferrier-sur-Lez  
Hérault (34)

Phase d'évaluation : **Conception**

Prérequis : **Argent**

Version référentiel : **V3.32**

Grille : **Tertiaire**

Type de travaux : **Réhabilitation**

Points hors bonus : 71 points

Accompagnateur BDO :

Laurent FARAVEL, PLUS DE  
VERT

Dernière mise à jour :  
27/03/2026



[www.envirobat-oc.fr](http://www.envirobat-oc.fr)





# Le mot de la fin du MOA

Impact global de la démarche BDO dans l'évolution du projet EcoSite  
Spécificité de maître d'ouvrage exploitant



**CIRAD EcoSite Bat 3 rénové**  
**Montferrier-sur-Lez**  
**Hérault (34)**  
Phase d'évaluation : **Conception**  
Prérequis : **Argent**  
Version référentiel : **V3.32**  
Grille : **Tertiaire**  
Type de travaux : **Réhabilitation**  
Points hors bonus : 71 points


Accompagnateur BDO :  
Laurent FARAVEL, PLUS DE VERT  
Dernière mise à jour :  
27/03/2026

Un projet d'envergure, un important travail de concertation,  
des questionnements pour améliorer l'existant  
une réflexion de conception durable pour une exploitation à venir  
maîtrisée  
Une démarche en adéquation avec le cœur d'activité de  
l'établissement...





# Vue d'ensemble au regard de la Démarche BDO

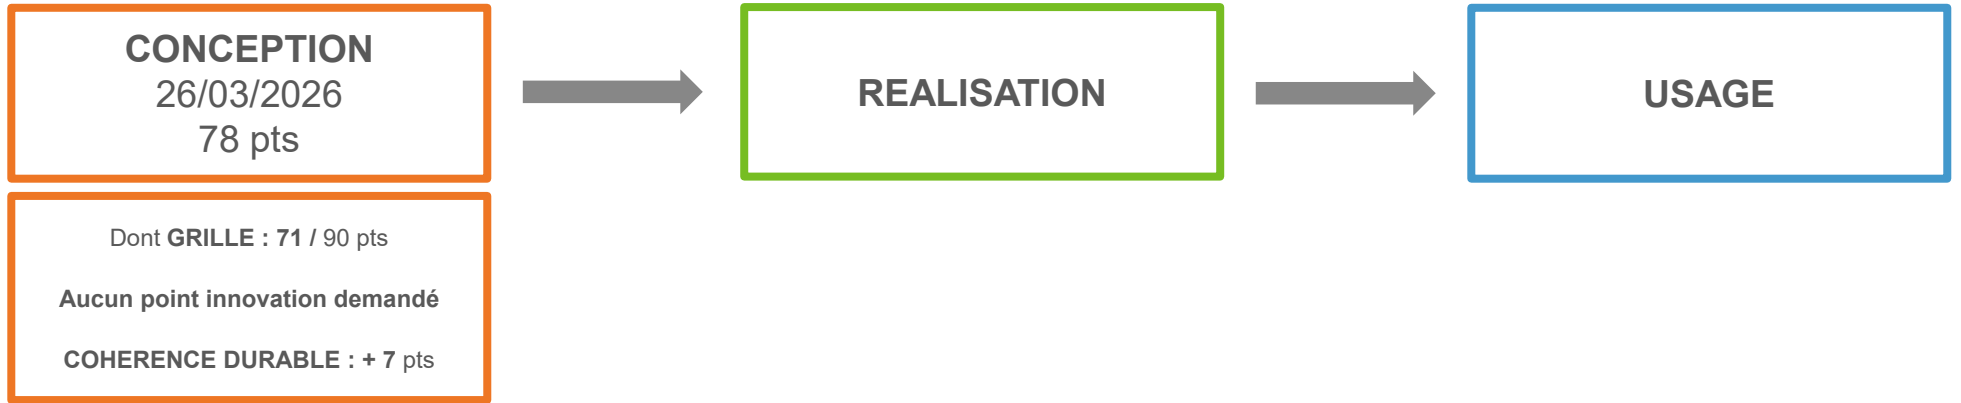

**CIRAD EcoSite Bat 3 rénové**  
**Montferrier-sur-Lez**  
**Hérault (34)**  
 Phase d'évaluation : **Conception**  
 Prérequis : **Argent**  
 Version référentiel : **V3.32**  
 Grille : **Tertiaire**  
 Type de travaux : **Réhabilitation**  
 Points hors bonus : 71 points


Accompagnateur BDO :  
 Laurent FARAVEL, PLUS DE  
 VERT  
 Dernière mise à jour :  
 27/03/2026



[www.envirobat-oc.fr](http://www.envirobat-oc.fr)



## Radar du projet

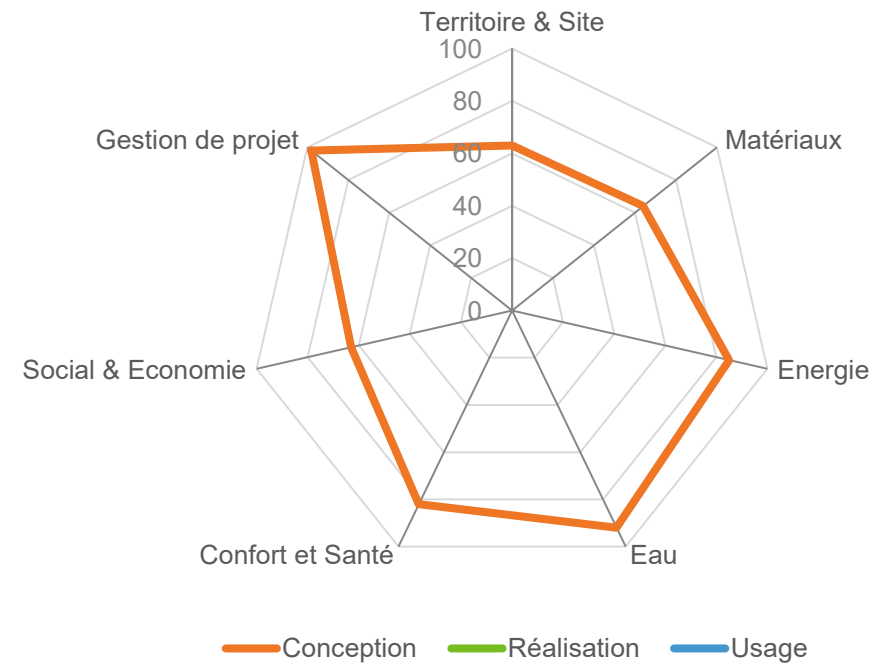



# Les acteurs du projet

## MAITRISE D'OUVRAGE ET UTILISATEURS

MAITRISE D'OUVRAGE	AMO	AMO QEB	UTILISATEURS
CIRAD (34) 	AGEMO (34) 	PLUS DE VERT (34) 	CIRAD (34) 

## MAITRISE D'ŒUVRE ET ÉTUDES


ARCHITECTES	BE THERMIQUE, FLUIDES, QEB	BE STRUCTURE	ÉCONOMISTE
JAQ (75) NAS (34) 	OTEIS (34) 	BATISERF (38) 	OTEIS (34) 

**CIRAD EcoSite Bat 3 rénové**  
**Montferrier-sur-Lez**  
**Hérault (34)**  
 Phase d'évaluation : **Conception**  
 Prérequis : **Argent**  
 Version référentiel : **V3.32**  
 Grille : **Tertiaire**  
 Type de travaux : **Réhabilitation**  
 Points hors bonus : 71 points

Accompagnateur BDO :  
 Laurent FARAVEL, PLUS DE VERT  
 Dernière mise à jour :  
 27/03/2026



# Les acteurs du projet

PAYSAGISTE
PUYA PAYSAGE (13)


ACOUSTICIEN
ATELIER ROUCH (34)


DESAMIANTAGE
ANTEA (34)


SPS
QUALICONSULT (34)

BUREAU DE CONTRÔLE
APAVE (34)



CONCEPTION

REALISATION

USA G2

non évaluée à ce jour

non évaluée à ce jour

**CIRAD EcoSite Bat 3 rénové**  
**Montferrier-sur-Lez**  
**Hérault (34)**  
Phase d'évaluation : **Conception**  
Prérequis : **Argent**  
Version référentiel : **V3.32**  
Grille : **Tertiaire**  
Type de travaux : **Réhabilitation**  
Points hors bonus : 71 points

Accompagnateur BDO :  
Laurent FARAVEL, PLUS DE  
VERT  
Dernière mise à jour :  
27/03/2026



[www.envirobat-oc.fr](http://www.envirobat-oc.fr)





USA G2  
non évaluée à ce jour

REALISATION  
non évaluée à ce jour

# MERCI POUR VOTRE ATTENTION !



**CIRAD EcoSite Bat 3 rénové**  
**Montferrier-sur-Lez**  
**Hérault (34)**  
Phase d'évaluation : **Conception**  
Prérequis : **Argent**  
Version référentiel : **V3.32**  
Grille : **Tertiaire**  
Type de travaux : **Réhabilitation**  
Points hors bonus : 71 points

Accompagnateur BDO :  
Laurent FARAVEL, PLUS DE VERT  
Dernière mise à jour :  
27/03/2026



[www.envirobat-oc.fr](http://www.envirobat-oc.fr)





**CIRAD EcoSite Bat 3 rénové**  
**Montferrier-sur-Lez**  
**Hérault (34)**  
Phase d'évaluation : **Conception**  
Prérequis : **Argent**  
Version référentiel : **V3.32**  
Grille : **Tertiaire**  
Type de travaux : **Réhabilitation**  
Points hors bonus : 71 points

Accompagnateur BDO :  
Laurent FARAVEL, PLUS DE  
VERT  
Dernière mise à jour :  
27/03/2026



# ANNEXES



USAGZ  
non évaluée à ce jour

REALISATION  
non évaluée à ce jour

# Plans de niveaux – R-1




CIRAD EcoSite Bat 3 rénové  
Montferrier-sur-Lez  
Hérault (34)  
Phase d'évaluation : **Conception**  
Prérequis : **Argent**  
Version référentiel : **V3.32**  
Grille : **Tertiaire**  
Type de travaux : **Réhabilitation**  
Points hors bonus : 71 points

Accompagnateur BDO :  
Laurent FARAVEL, PLUS DE  
VERT  
Dernière mise à jour :  
27/03/2026



[www.envirobat-oc.fr](http://www.envirobat-oc.fr)

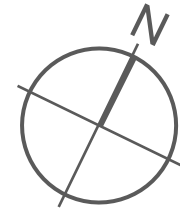



USA G2  
non évaluée à ce jour

REALISATION  
non évaluée à ce jour

# Plans de niveaux - RDC

CIRAD EcoSite Bat 3 rénové  
Montferrier-sur-Lez  
Hérault (34)  
Phase d'évaluation : **Conception**  
Prérequis : **Argent**  
Version référentiel : **V3.32**  
Grille : **Tertiaire**  
Type de travaux : **Réhabilitation**  
Points hors bonus : 71 points

Accompagnateur BDO :  
Laurent FARAVEL, PLUS DE  
VERT  
Dernière mise à jour :  
27/03/2026





www.envirobat-oc.fr






# Coupe transversale

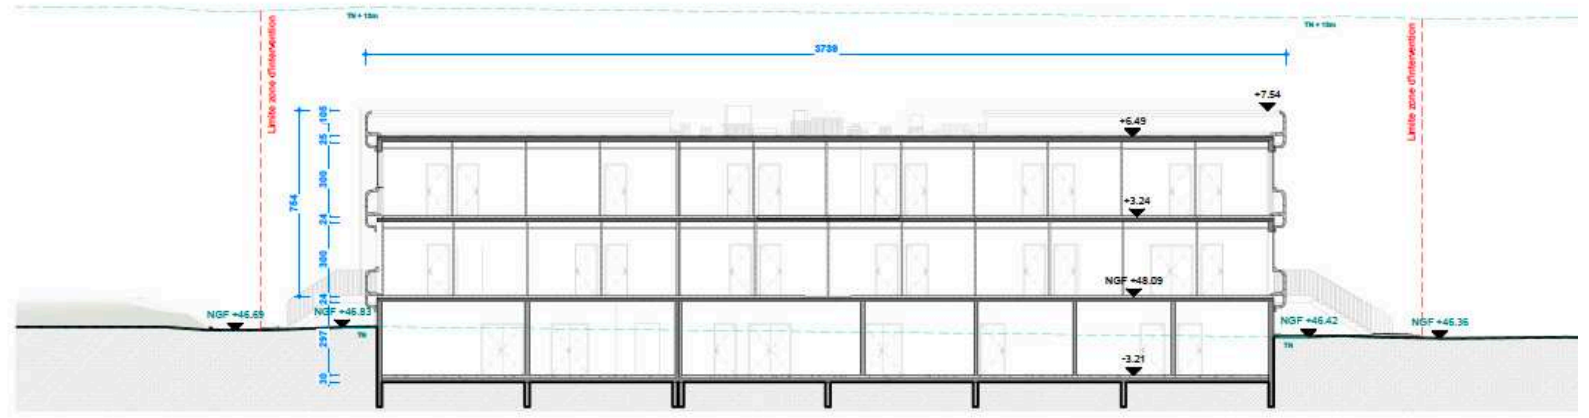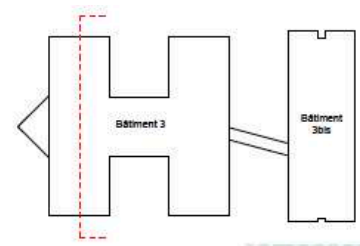

**Coupe AA' - EXISTANT**  
Ech 1 : 200

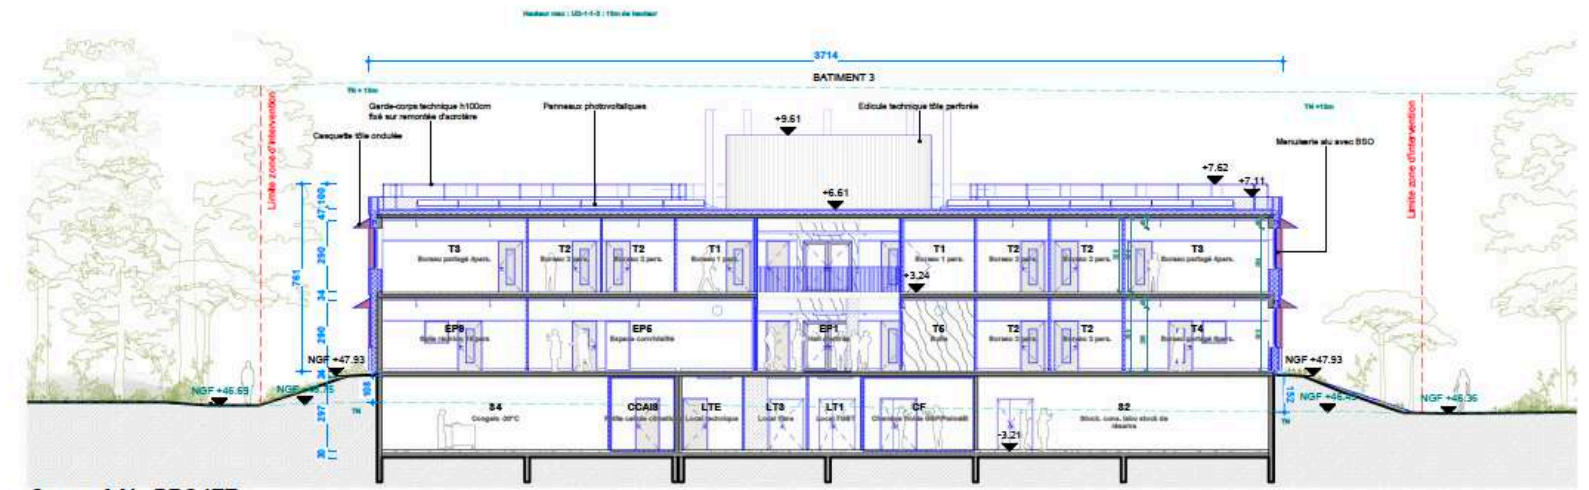

**Coupe AA' - PROJET**  
Ech 1 : 200

**CIRAD EcoSite Bat 3 rénové**  
**Montferrier-sur-Lez**  
**Hérault (34)**  
 Phase d'évaluation : **Conception**  
 Prérequis : **Argent**  
 Version référentiel : **V3.32**  
 Grille : **Tertiaire**  
 Type de travaux : **Réhabilitation**  
 Points hors bonus : 71 points



Accompagnateur BDO :  
 Laurent FARAVEL, PLUS DE VERT  
 Dernière mise à jour :  
 27/03/2026




USA G2  
non évaluée à ce jour

REALISATION  
non évaluée à ce jour

# Coupe longitudinale avec bâtiment 3bis

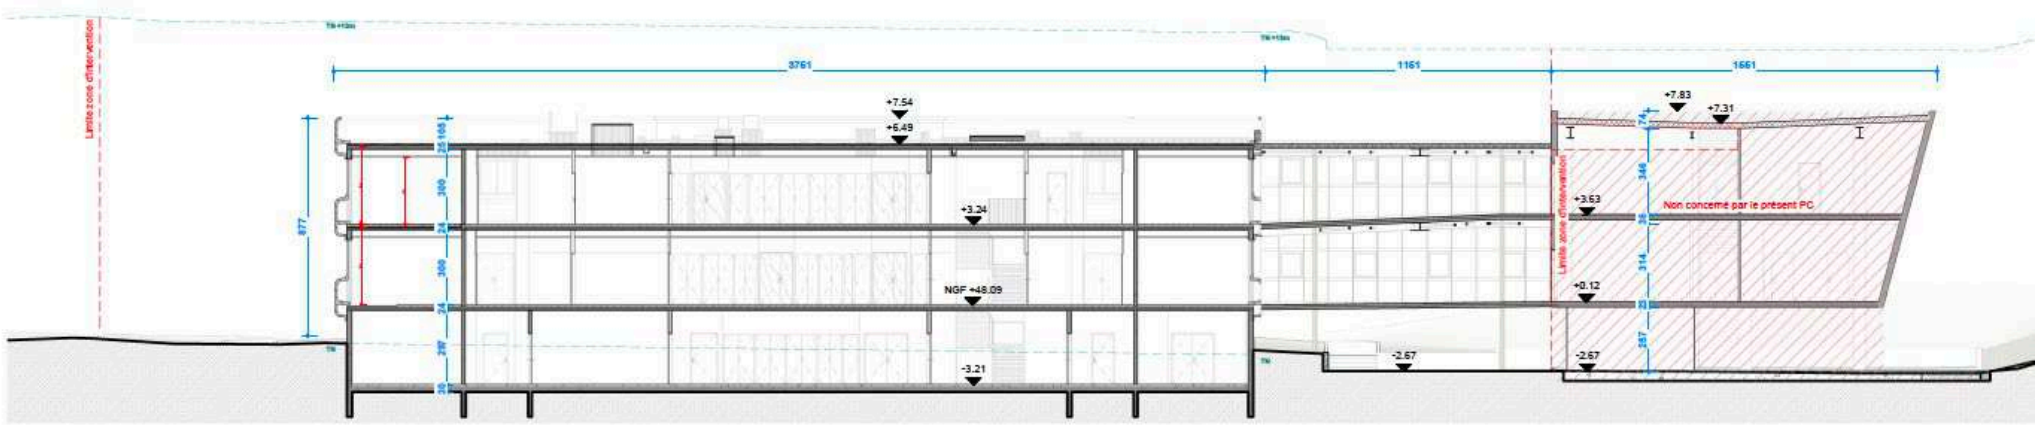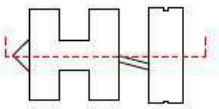

**Coupe BB' - EXISTANT**  
Ech 1 : 200

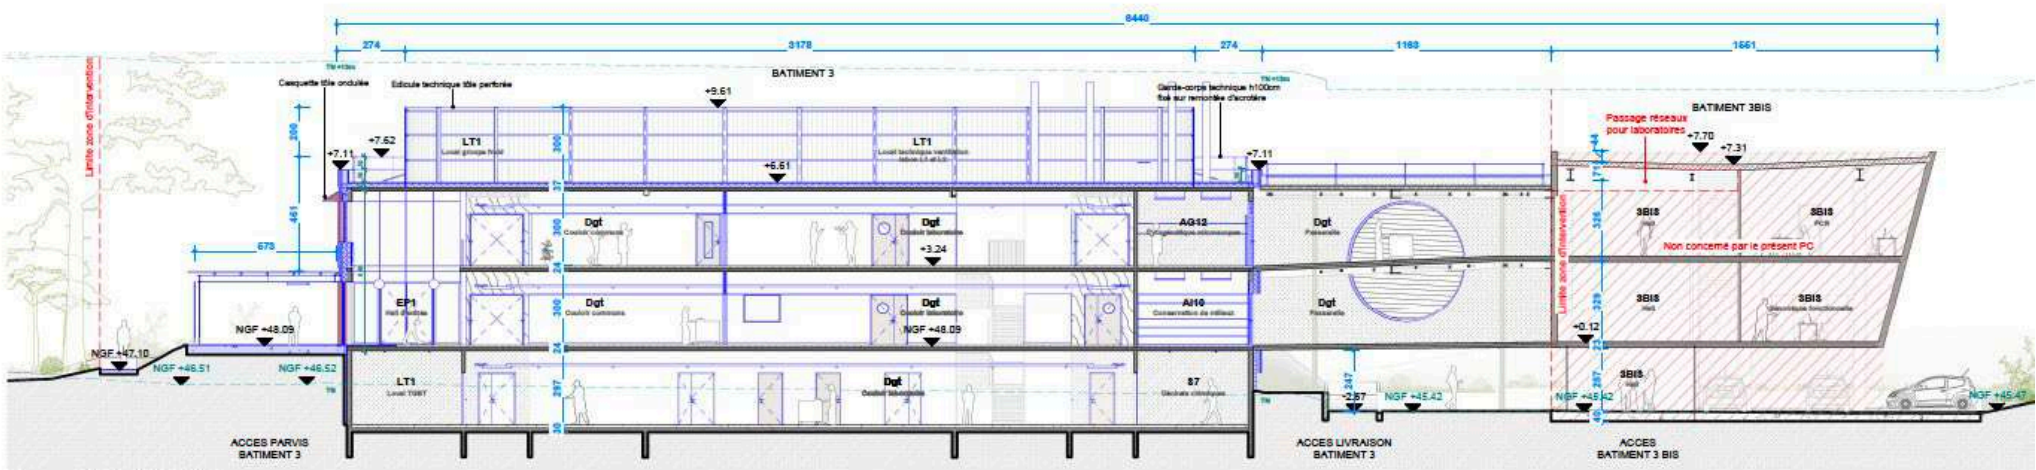





**Coupe BB' - PROJET**

**CIRAD EcoSite Bat 3 rénové**  
Montferrier-sur-Lez  
Hérault (34)  
Phase d'évaluation : **Conception**  
Prérequis : **Argent**  
Version référentiel : **V3.32**  
Grille : **Tertiaire**  
Type de travaux : **Réhabilitation**  
Points hors bonus : 71 points

Accompagnateur BDO :  
Laurent FARAVEL, PLUS DE VERT  
Dernière mise à jour :  
27/03/2026



# Façades – Ouest et Nord

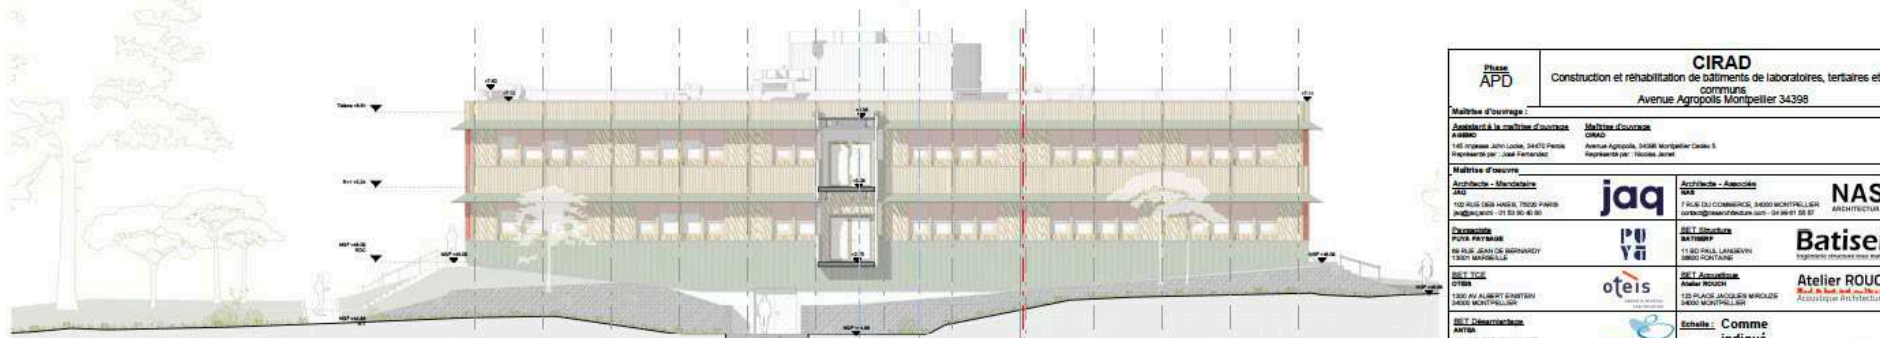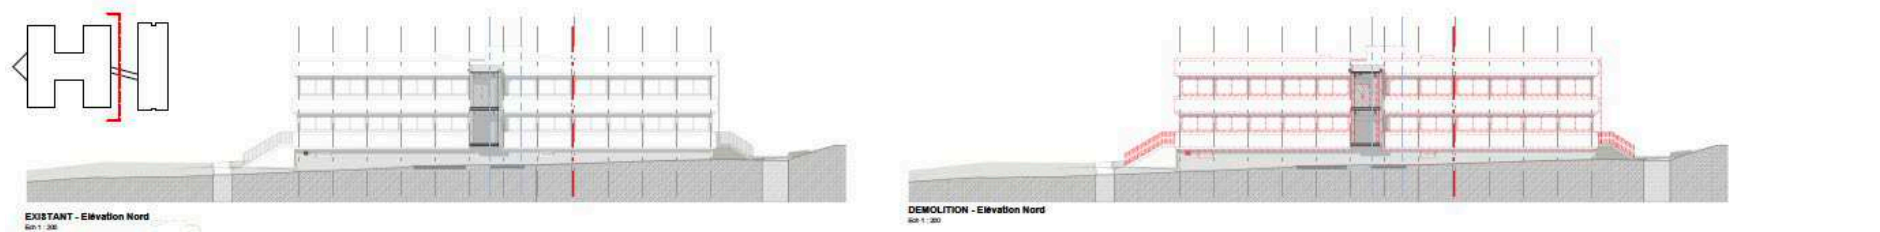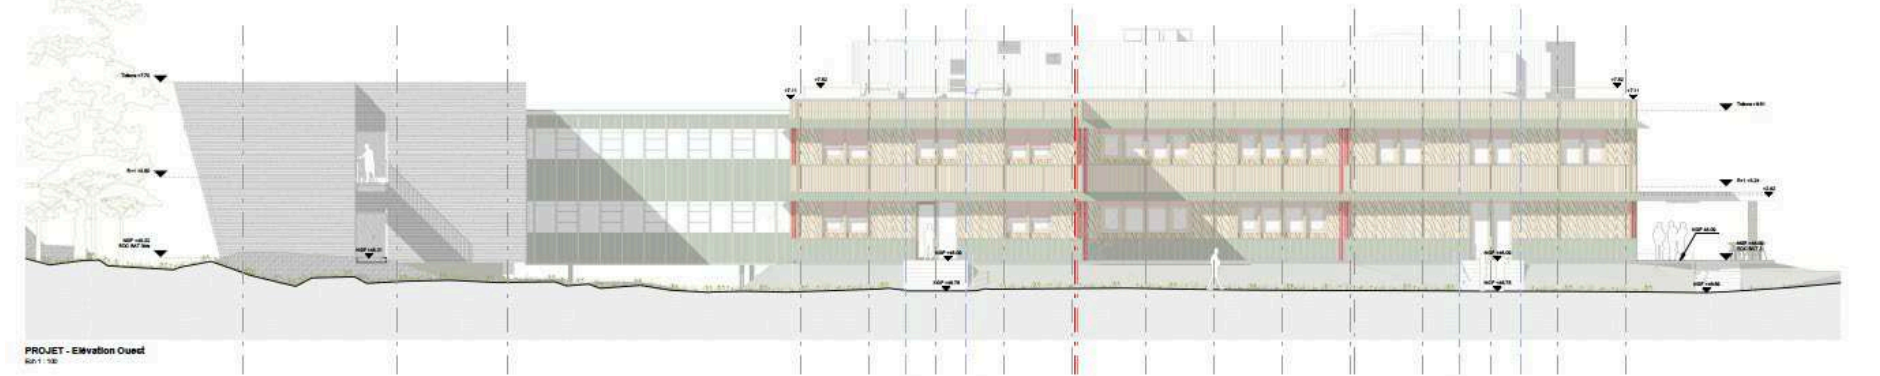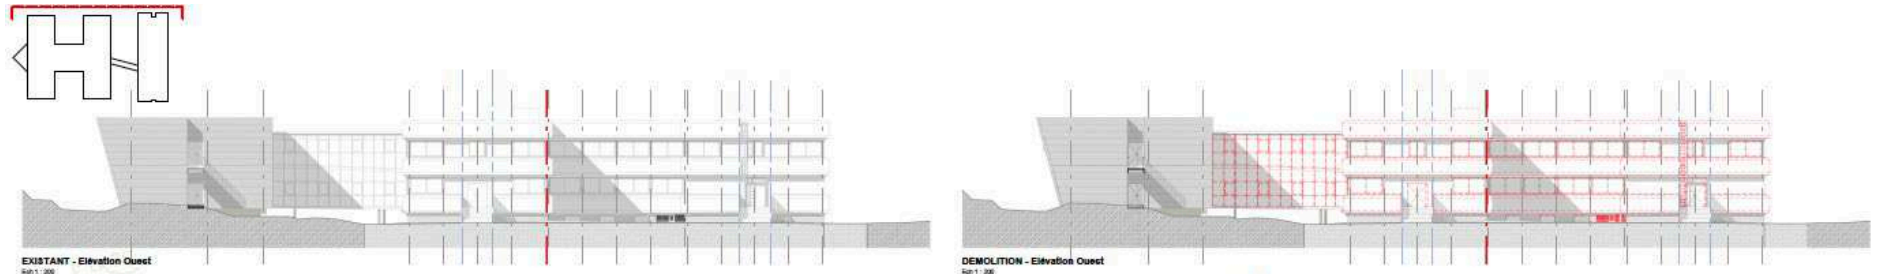

Maître d'œuvre :		
Architecte - Mandataire JAG	<b>jaq</b>	Architecte - Associés NAS ARCHITECTURE

**CIRAD EcoSite Bat 3 rénové**  
Montferrier-sur-Lez  
Hérault (34)  
Phase d'évaluation : **Conception**  
Prérequis : **Argent**  
Version référentiel : **V3.32**  
Grille : **Tertiaire**  
Type de travaux : **Réhabilitation**  
Points hors bonus : 71 points


Accompagnateur BDO :  
Laurent FARAVEL, PLUS DE VERT  
Dernière mise à jour :  
27/03/2026



USA G2  
non évaluée à ce jour

REALISATION  
non évaluée à ce jour

# Façades – Sud et Est

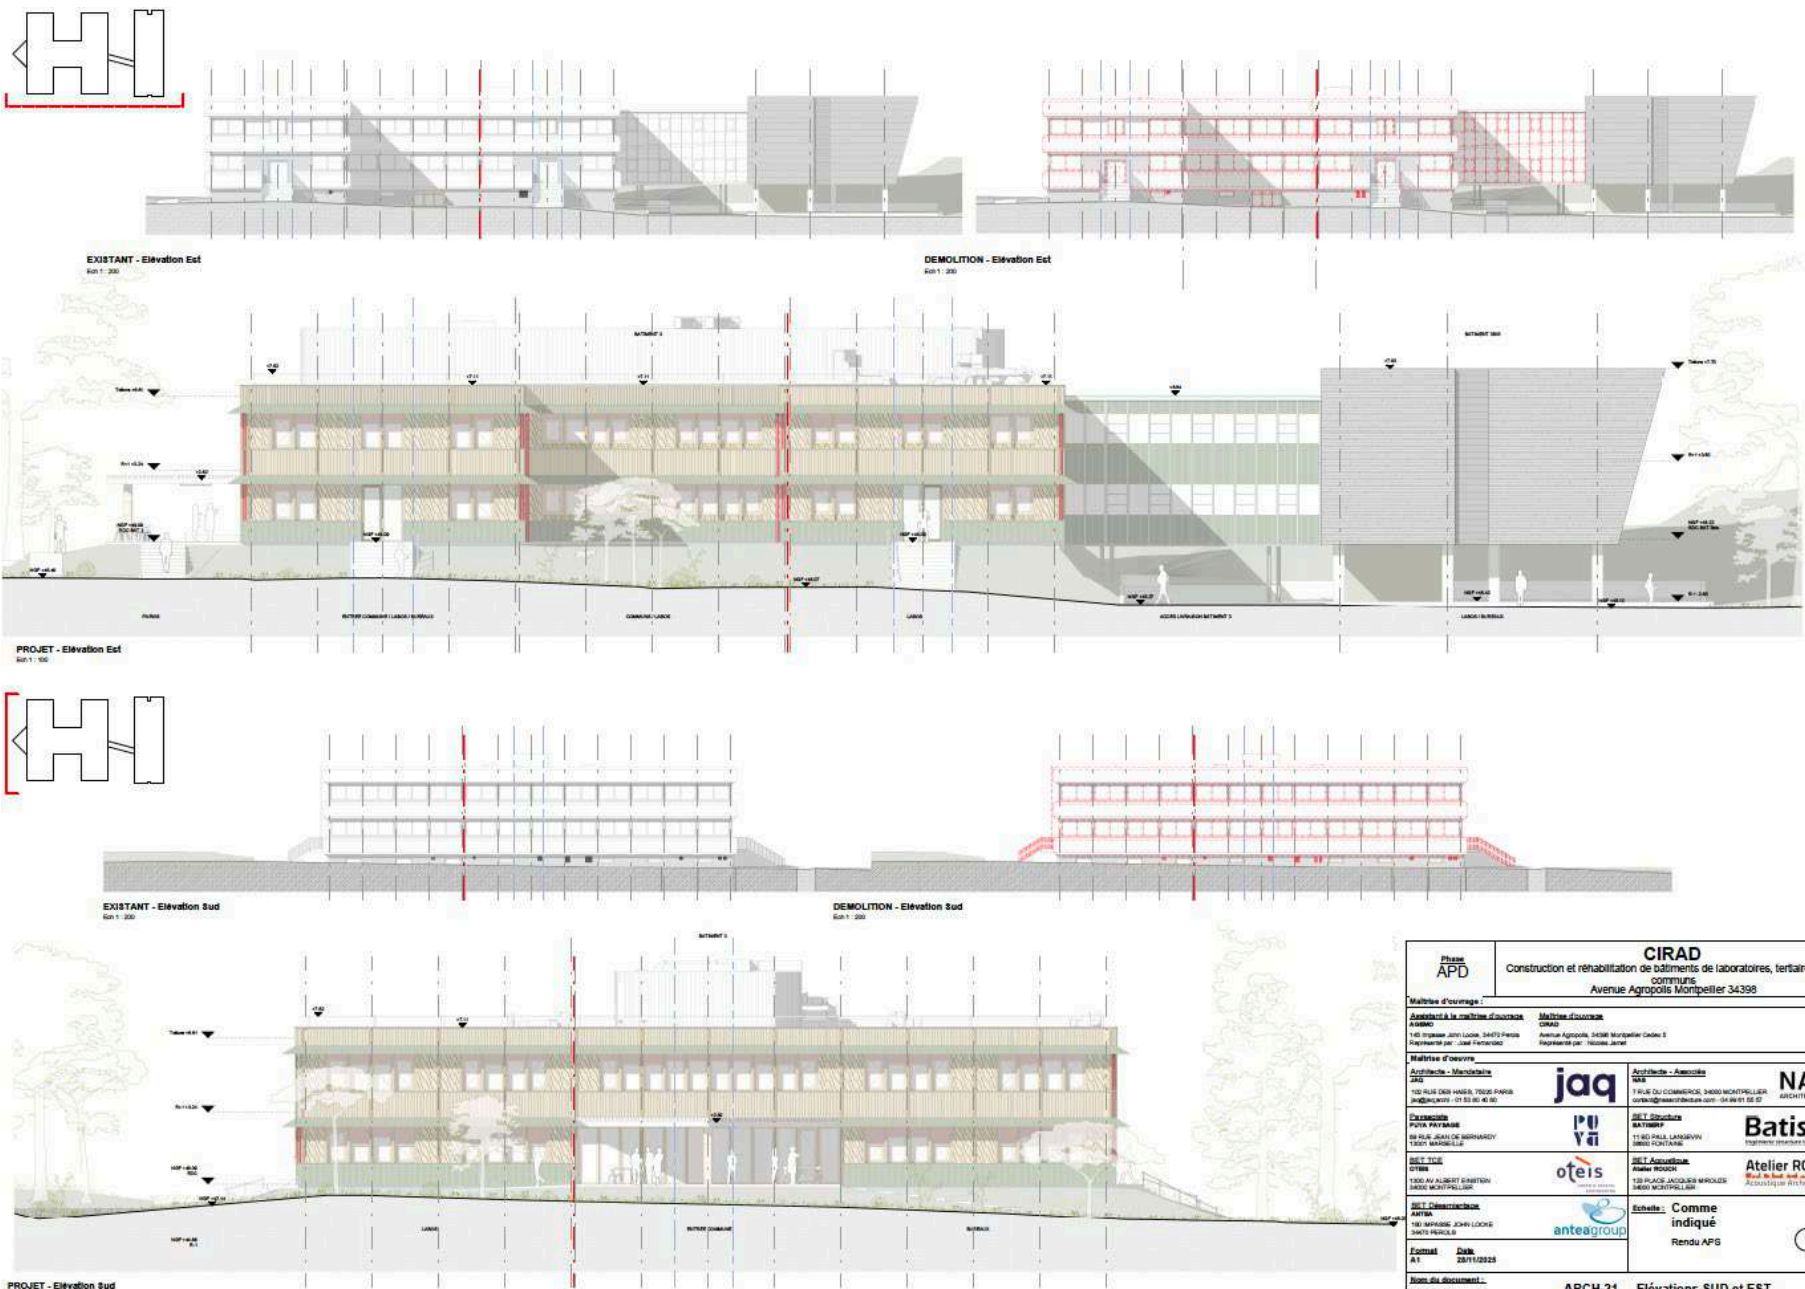

CIRAD EcoSite Bat 3 rénové  
Montferrier-sur-Lez  
Hérault (34)  
Phase d'évaluation : **Conception**  
Prérequis : **Argent**  
Version référentiel : **V3.32**  
Grille : **Tertiaire**  
Type de travaux : **Réhabilitation**  
Points hors bonus : 71 points

Accompagnateur BDO :  
Laurent FARAVEL, PLUS DE VERT  
Dernière mise à jour :  
27/03/2026



Phase APD		<b>CIRAD</b> Construction et réhabilitation de bâtiments de laboratoires, tertiaires et de communs Avenue Agropolis Montpellier 34398	
Nom du document : ARCH-21		Elévations SUD et EST	